


別添資料11 地形測量図

【第1回変更】

変更箇所：本市が令和6年度中に北側水路敷地内に景観配慮型フェンスを整備することに変更になり、それに伴い北側水路敷地を定期借地契約の対象面積に含めないことになったので、対象面積を1,622.75㎡→1,568.42㎡に変更する。

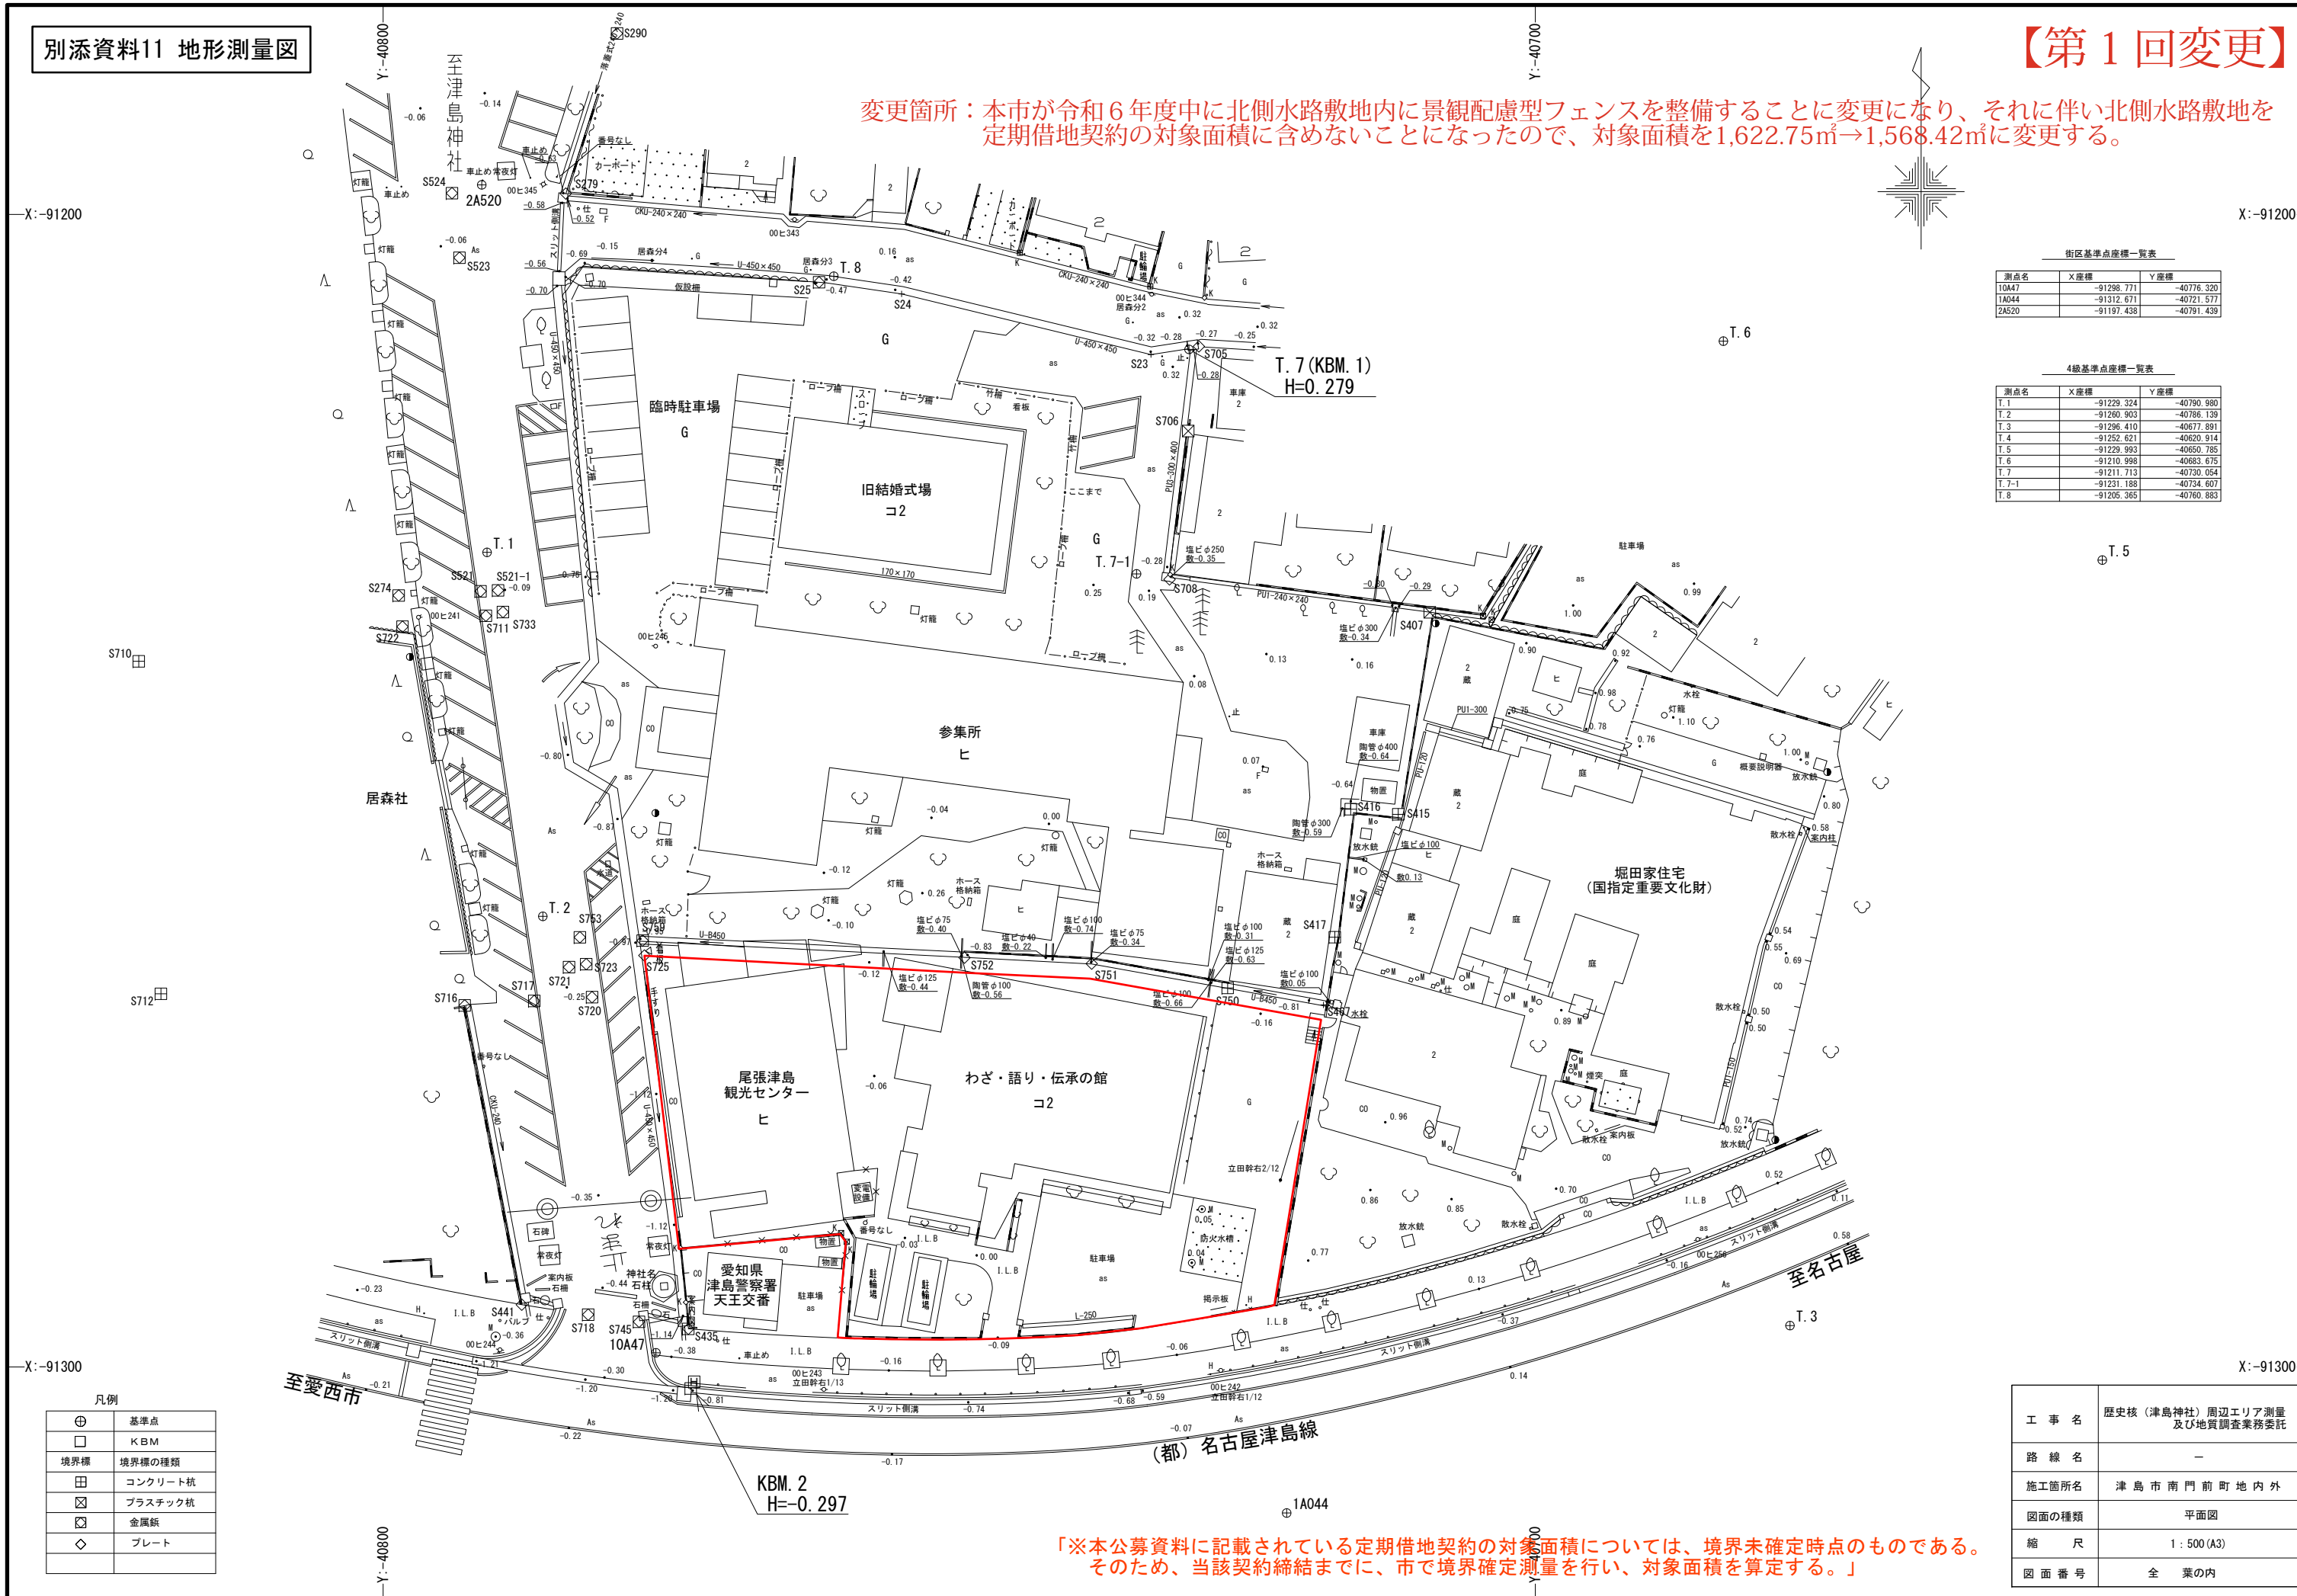

街区基準点座標一覧表

測点名	X座標	Y座標
10A47	-91298.771	-40776.320
1A044	-91312.671	-40721.577
2A520	-91197.438	-40791.439

4級基準点座標一覧表

測点名	X座標	Y座標
T.1	-91229.324	-40790.980
T.2	-91260.903	-40786.139
T.3	-91296.410	-40677.891
T.4	-91252.621	-40620.914
T.5	-91229.993	-40650.785
T.6	-91210.998	-40683.675
T.7	-91211.713	-40730.054
T.7-1	-91231.188	-40734.607
T.8	-91205.365	-40760.883


凡例

⊕	基準点
□	KBM
田	境界線の種類
田	コンクリート杭
田	プラスチック杭
田	金属杭
◇	プレート

工事名	歴史核（津島神社）周辺エリア測量及び地質調査業務委託
路線名	-
施工箇所名	津島市南門前町地内外
図面の種類	平面図
縮尺	1:500(A3)
図面番号	全業の内

「※本公募資料に記載されている定期借地契約の対象面積については、境界未確定時点のものである。そのため、当該契約締結までに、市で境界確定測量を行い、対象面積を算定する。」

# 【第1回変更】

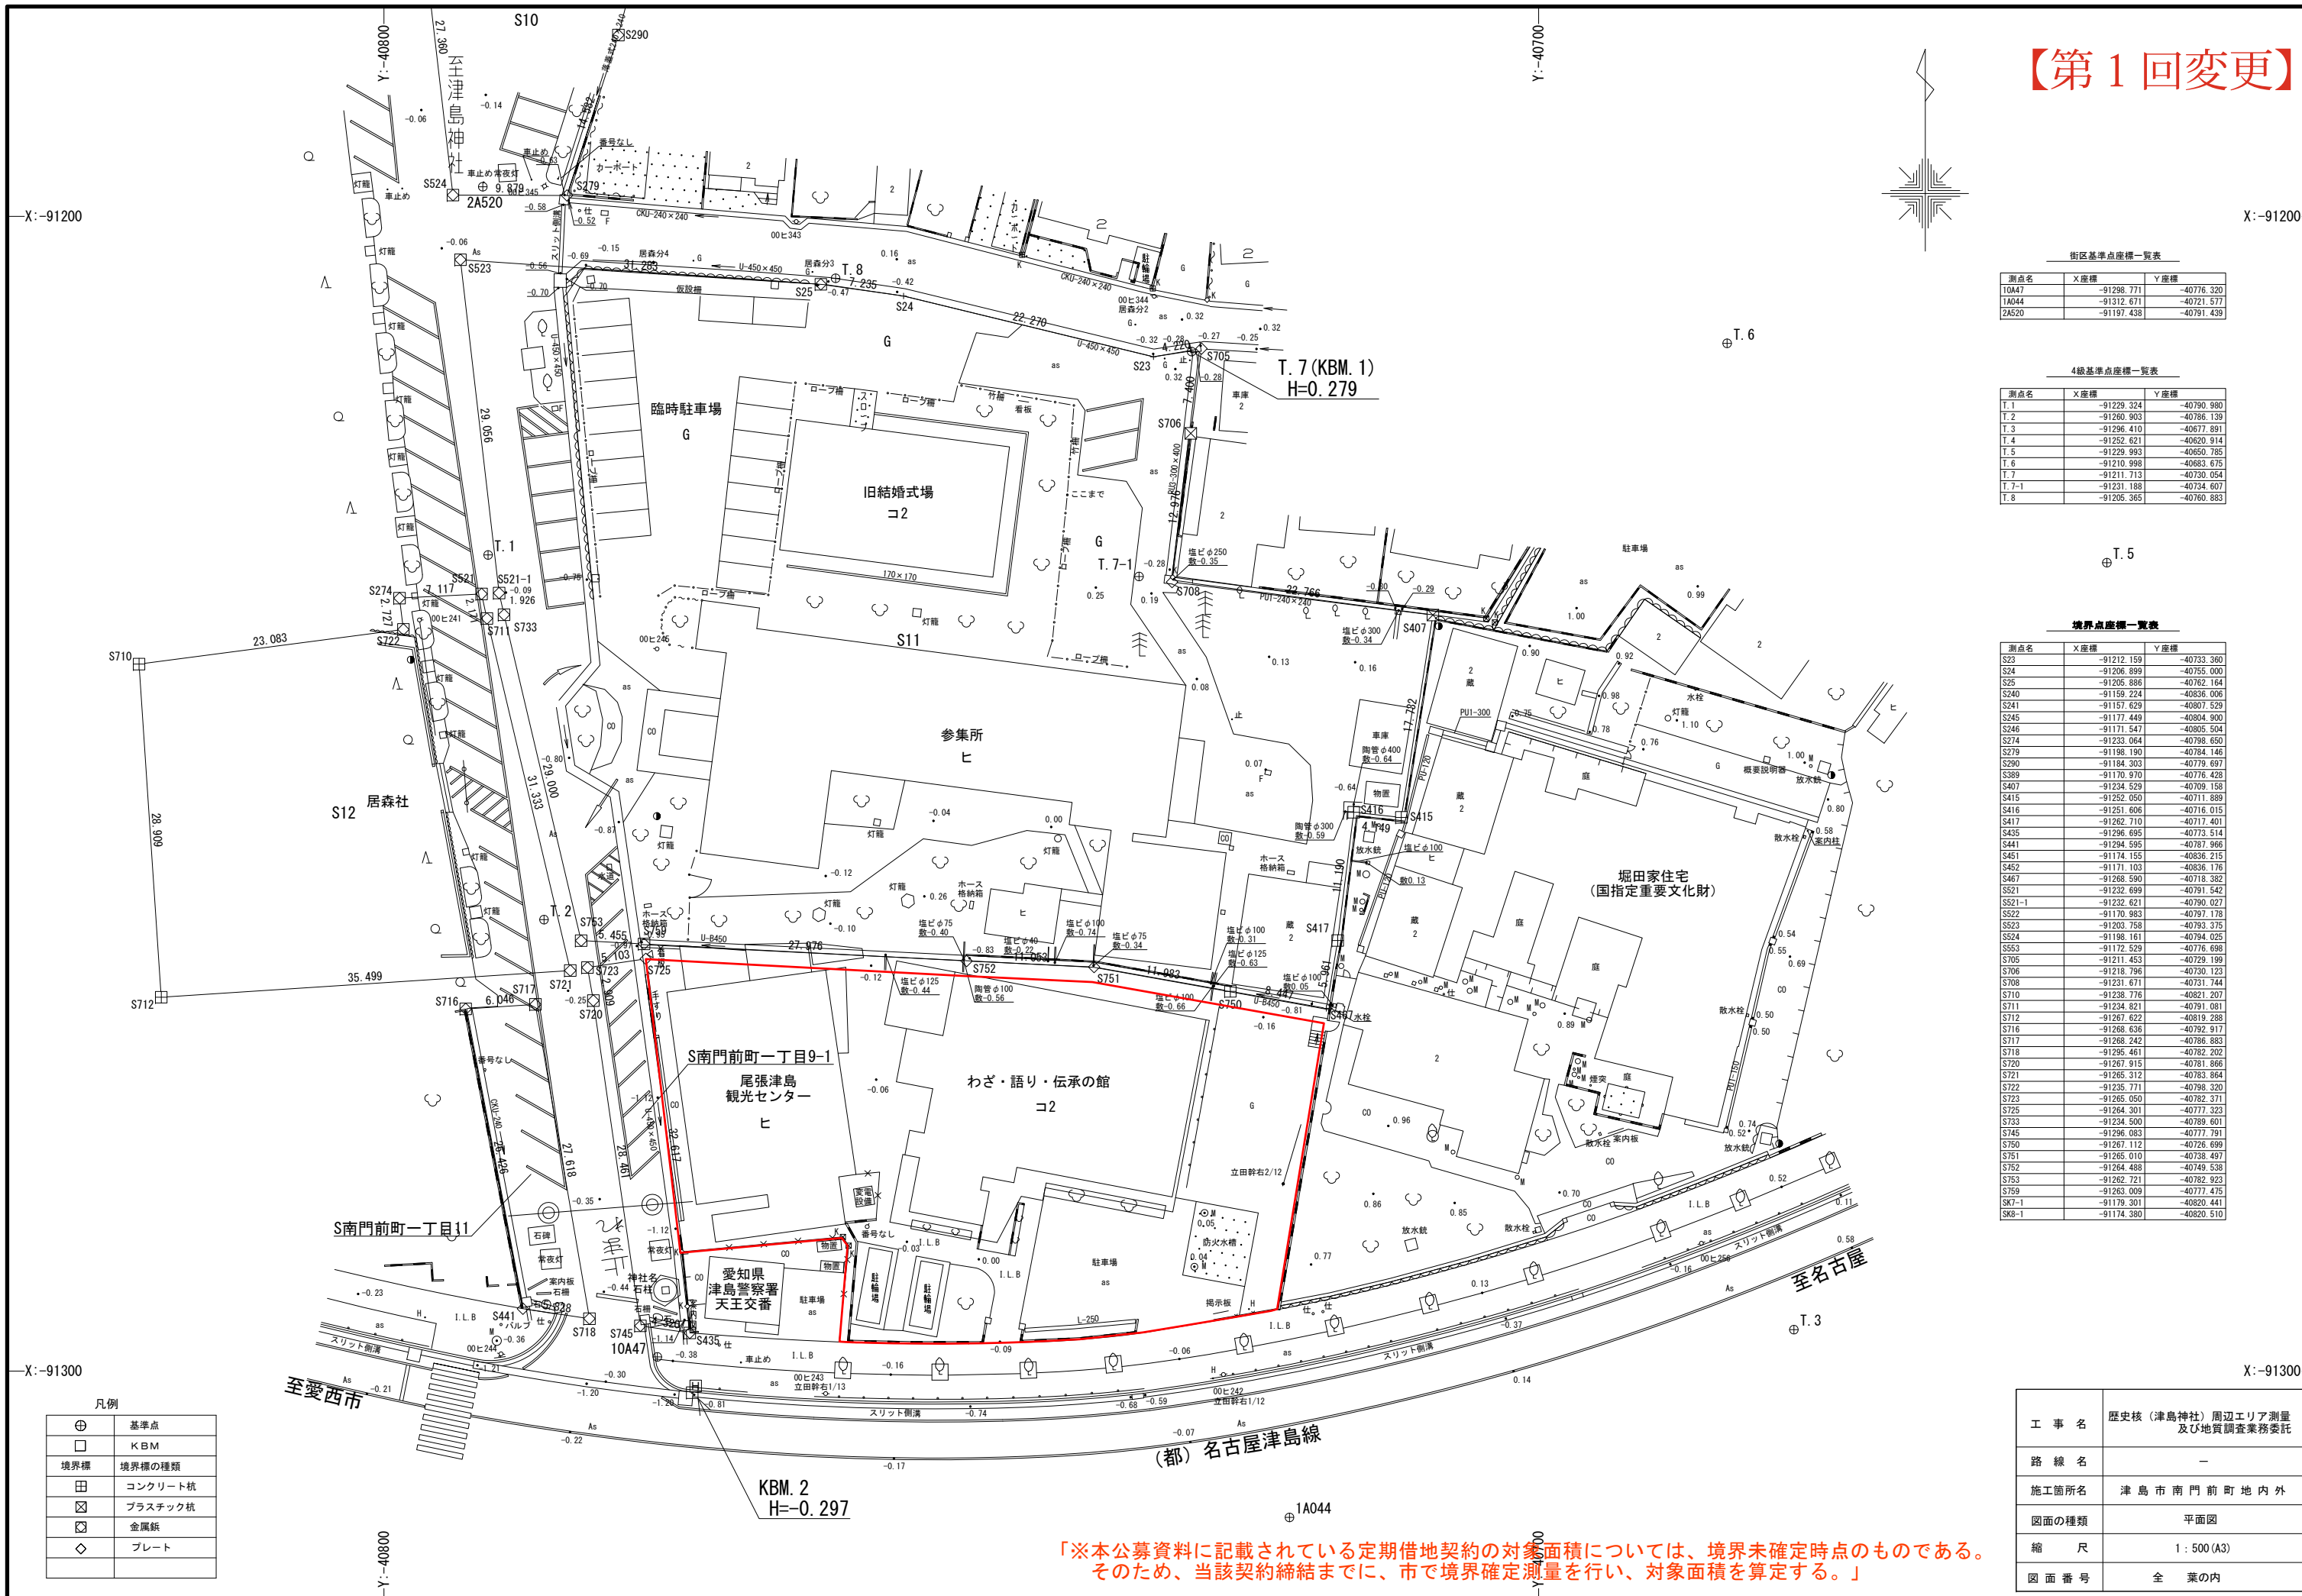

街区基準点座標一覧表

測点名	X座標	Y座標
10A47	-91298.771	-40776.320
1A044	-91312.671	-40721.577
2A520	-91197.438	-40791.439

4級基準点座標一覧表

測点名	X座標	Y座標
T.1	-91229.324	-40790.980
T.2	-91260.903	-40786.139
T.3	-91296.410	-40677.891
T.4	-91252.621	-40620.914
T.5	-91229.993	-40650.785
T.6	-91210.998	-40683.675
T.7	-91211.713	-40730.054
T.7-1	-91231.188	-40734.607
T.8	-91205.365	-40760.883

境界点座標一覧表

測点名	X座標	Y座標
S23	-91212.159	-40733.360
S24	-91206.899	-40755.000
S25	-91205.886	-40762.164
S240	-91159.224	-40836.006
S241	-91157.629	-40807.529
S245	-91177.449	-40804.900
S246	-91171.547	-40805.504
S274	-91233.064	-40798.650
S278	-91198.190	-40784.146
S290	-91184.303	-40779.697
S389	-91170.970	-40776.428
S407	-91234.529	-40709.158
S415	-91252.050	-40711.889
S416	-91251.606	-40716.015
S417	-91262.710	-40717.401
S435	-91296.695	-40773.514
S441	-91294.595	-40787.966
S451	-91174.155	-40836.215
S452	-91171.103	-40836.176
S467	-91268.590	-40718.382
S521	-91232.699	-40791.542
S521-1	-91232.621	-40790.027
S522	-91170.983	-40797.178
S523	-91203.758	-40793.375
S524	-91198.161	-40794.025
S553	-91172.529	-40776.698
S705	-91211.453	-40729.199
S706	-91218.796	-40730.123
S708	-91231.671	-40731.744
S710	-91238.776	-40821.207
S711	-91234.821	-40791.081
S712	-91267.622	-40819.288
S716	-91268.636	-40792.917
S717	-91268.242	-40786.883
S718	-91295.461	-40782.202
S720	-91267.915	-40781.866
S721	-91265.312	-40783.864
S722	-91235.771	-40798.320
S723	-91265.050	-40782.371
S725	-91264.301	-40777.323
S733	-91234.500	-40789.601
S745	-91296.083	-40777.791
S750	-91267.112	-40726.699
S751	-91265.010	-40738.497
S752	-91264.488	-40749.538
S753	-91262.721	-40782.923
S759	-91263.009	-40777.475
SK7-1	-91179.301	-40820.441
SK8-1	-91174.380	-40820.510

凡例

⊕	基準点
□	KBM
田	境界線の種類
田	コンクリート杭
田	プラスチック杭
田	金属杭
◇	プレート

工事名	歴史核(津島神社)周辺エリア測量及び地質調査業務委託
路線名	-
施工箇所名	津島市南門前町地内外
図面の種類	平面図
縮尺	1:500(A3)
図面番号	全業の内

「※本公募資料に記載されている定期借地契約の対象面積については、境界未確定時点のものである。そのため、当該契約締結までに、市で境界確定測量を行い、対象面積を算定する。」