

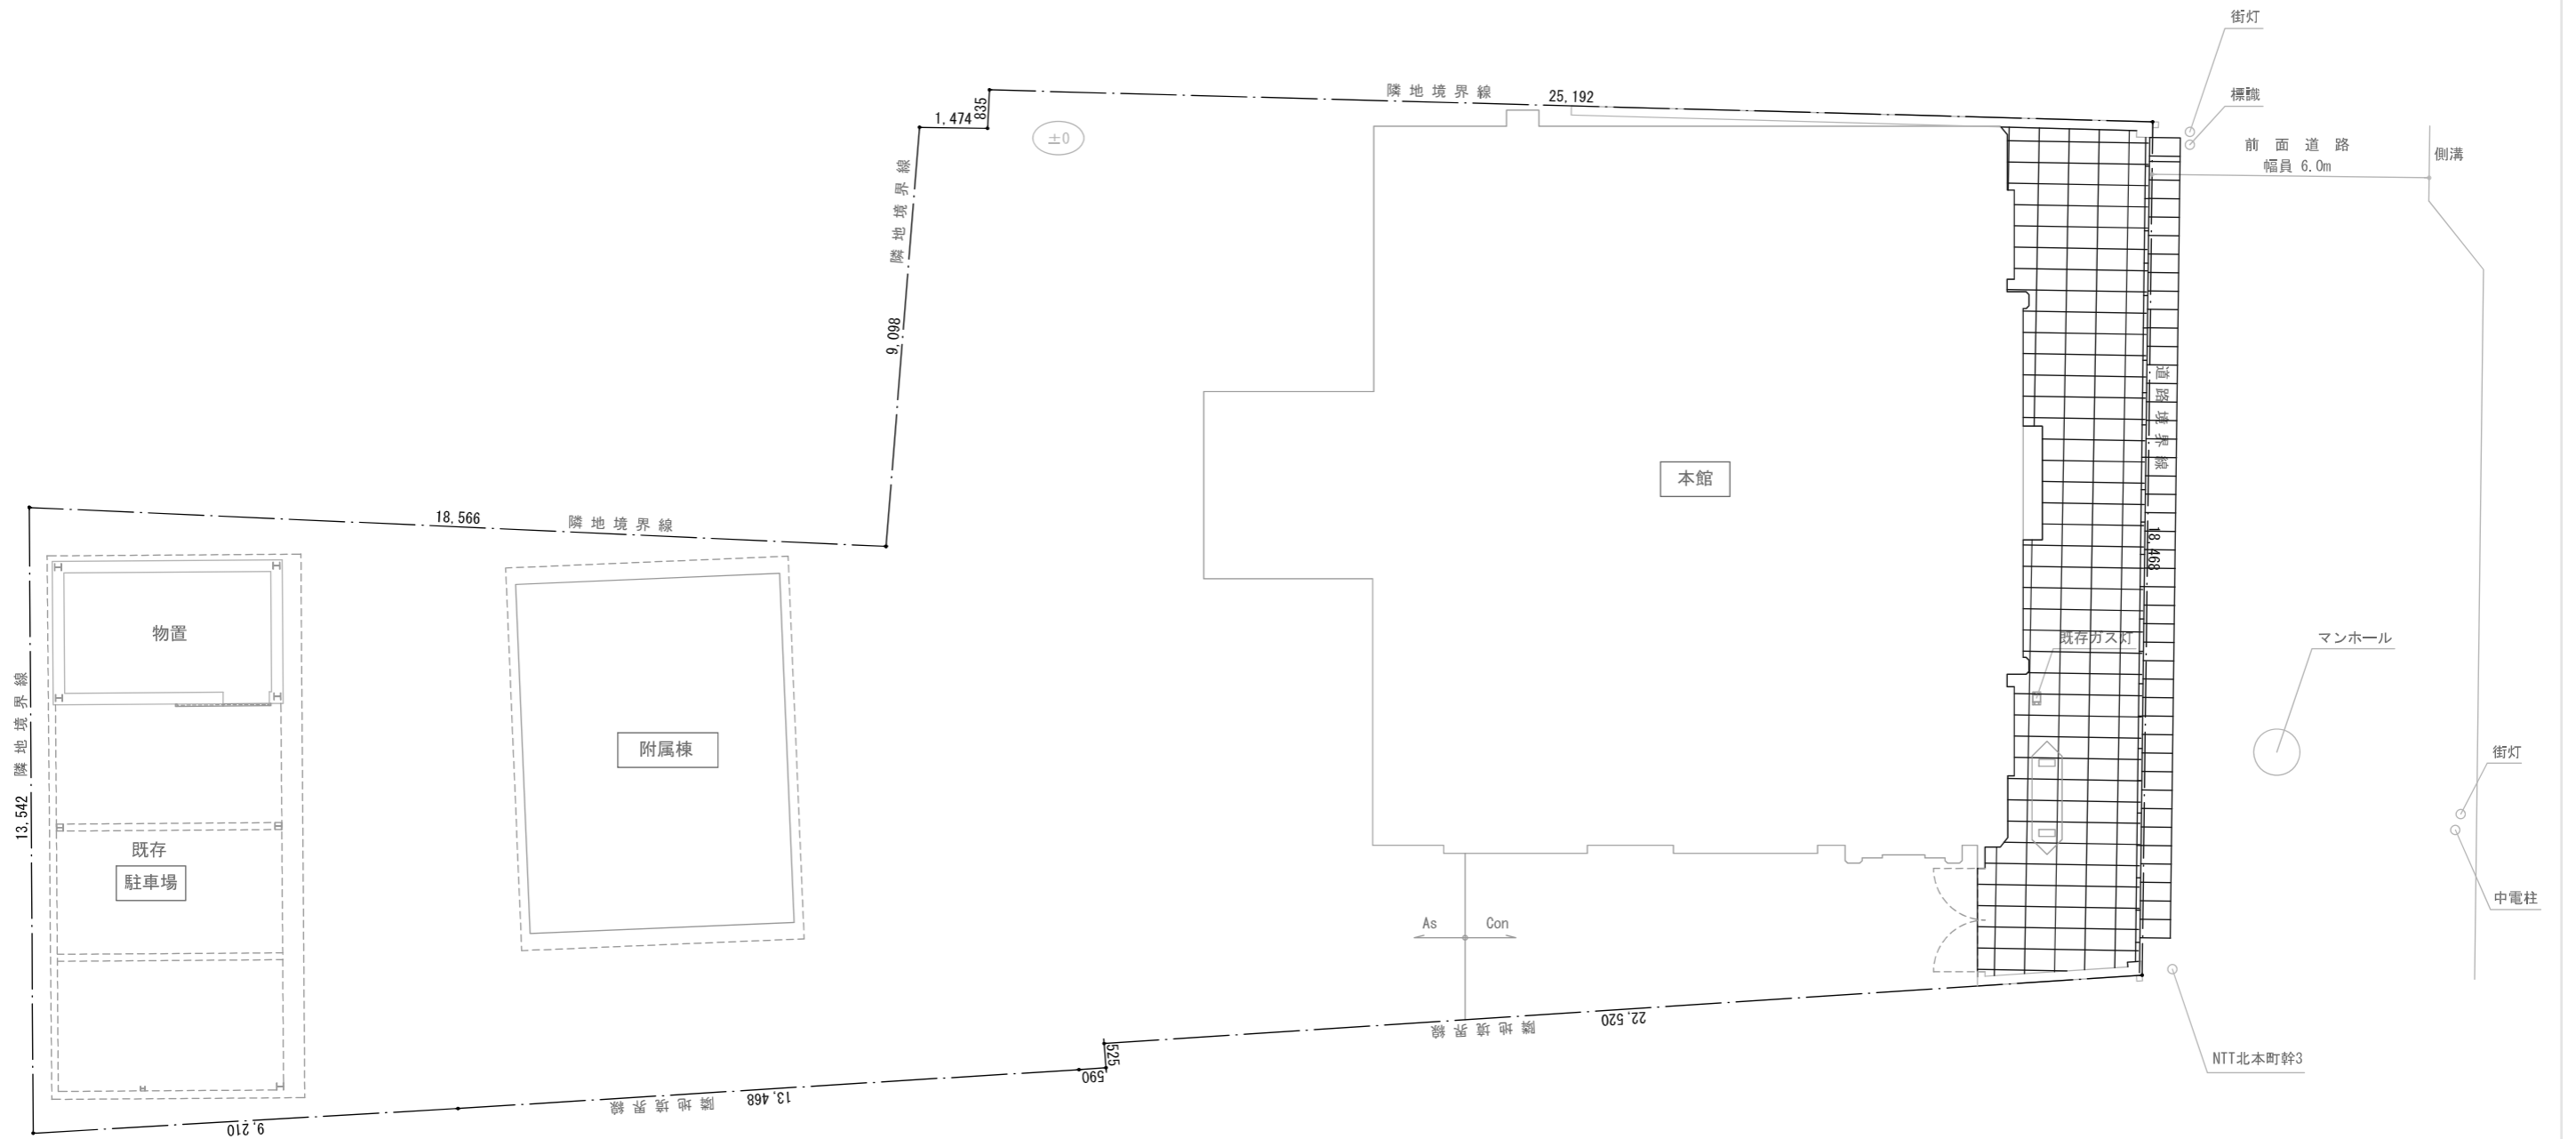



資料8 観光交流センター図面

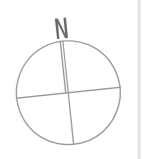


概算	製図	平成18年度	(仮称)観光交流センター整備工事
		設計 18年12月	本館 現況配置図
		縮尺 1/100	
			津島市建設部建築課
全日本コンサルタント(株)	A-10		

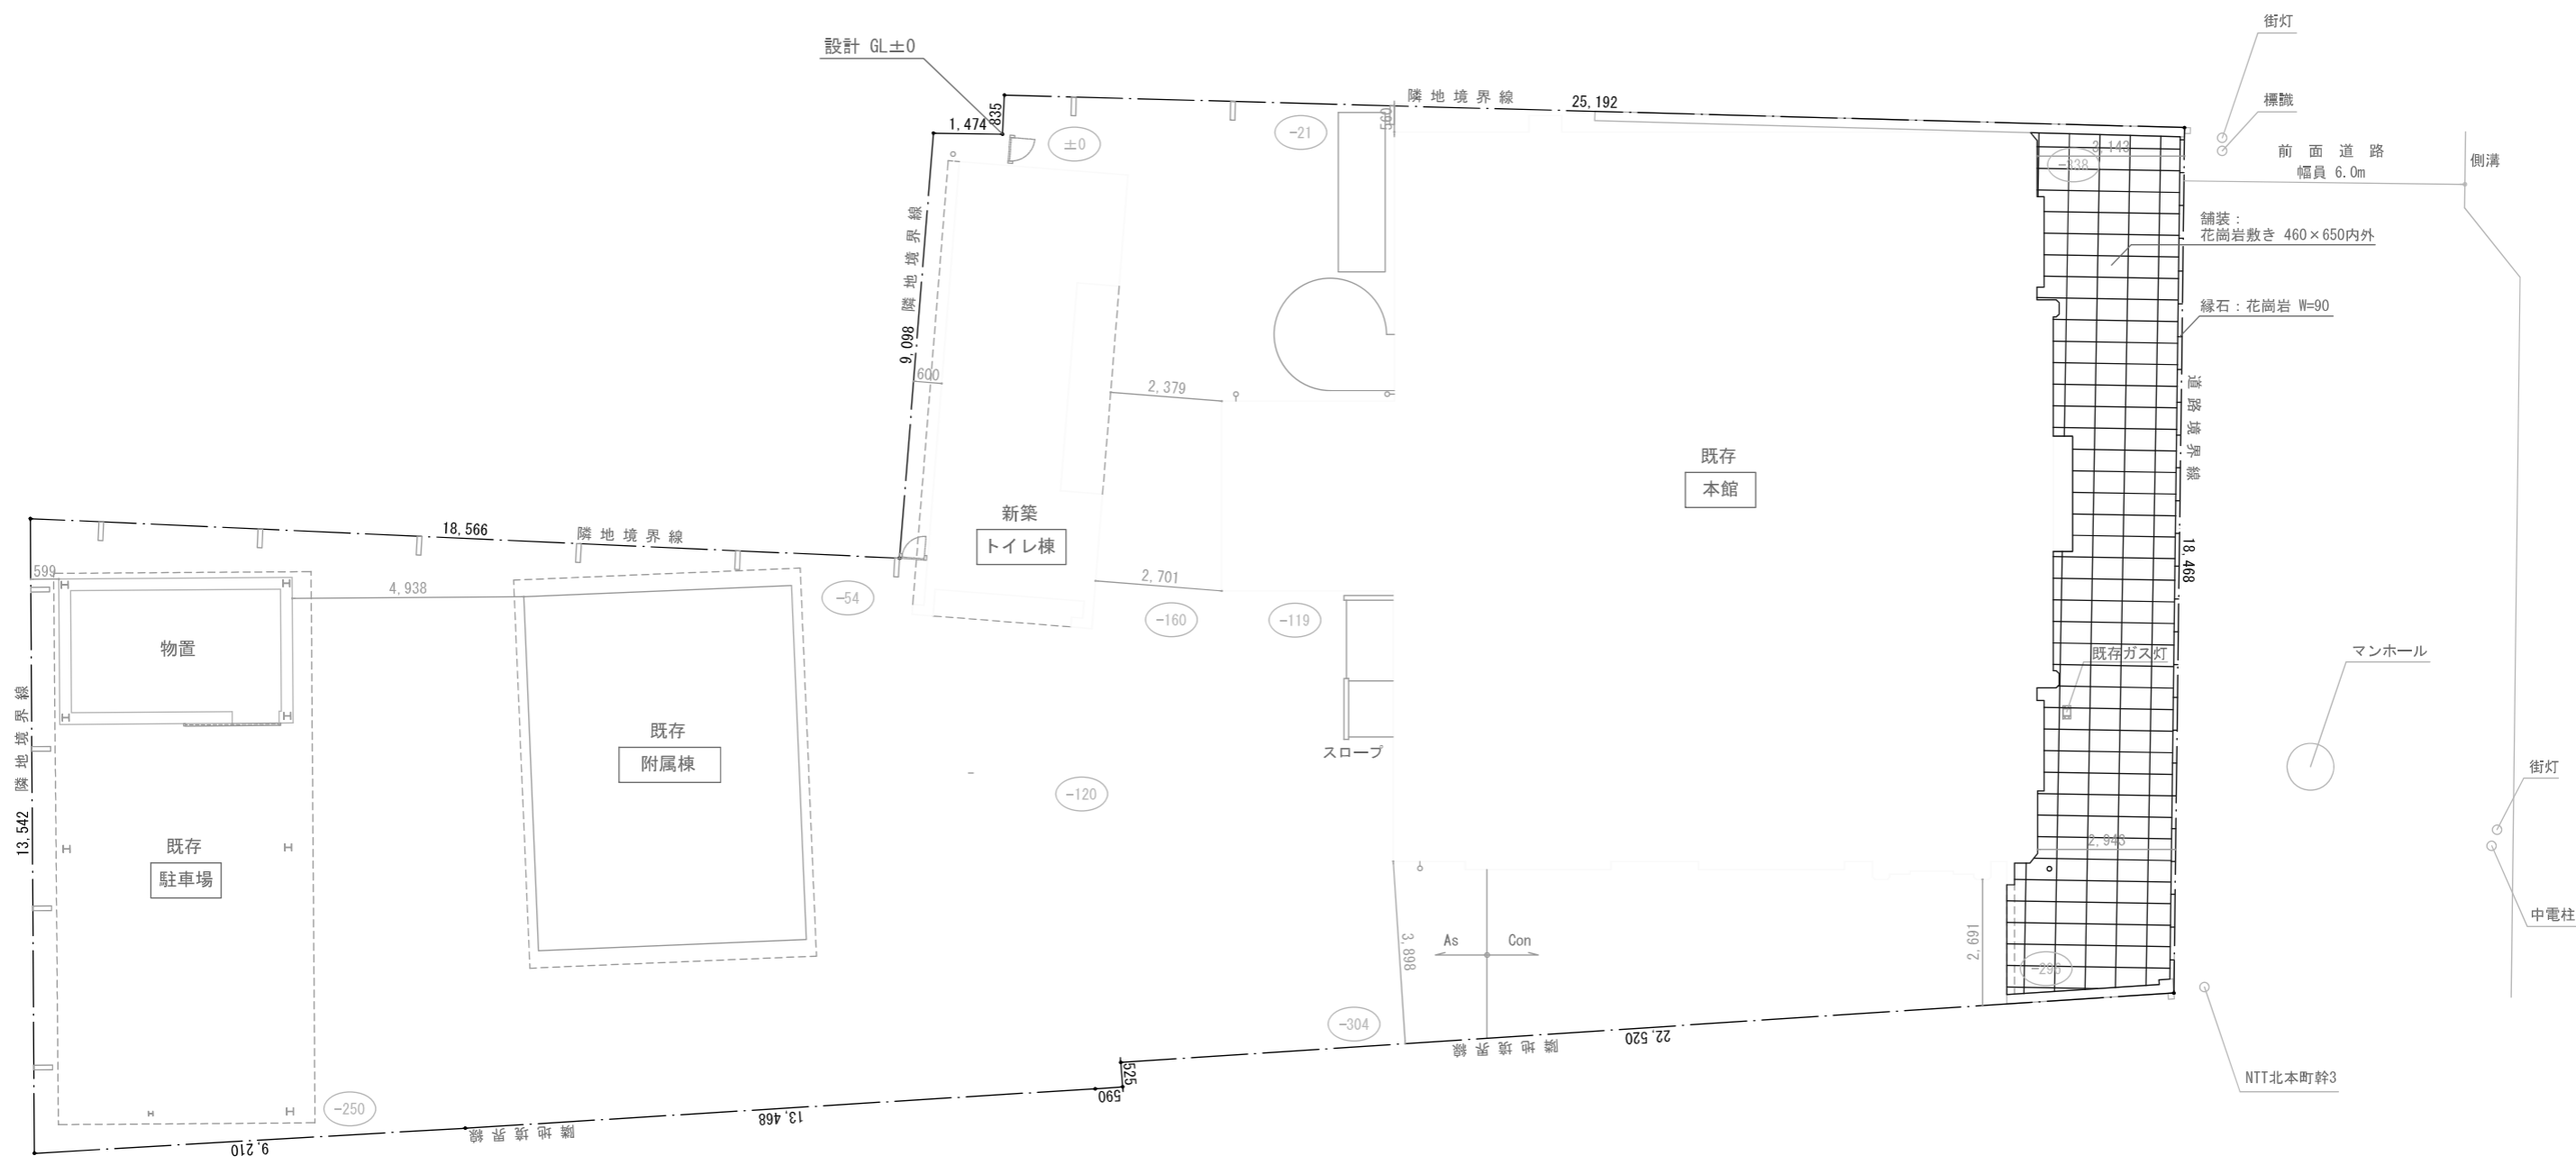

概図	製図	平成18年度	(仮称)観光交流センター整備工事
		設計 19年3月	本館 改修配置図
津島市建設部建築課			
全日本コンサルタント(株)		A-11	監 査 員

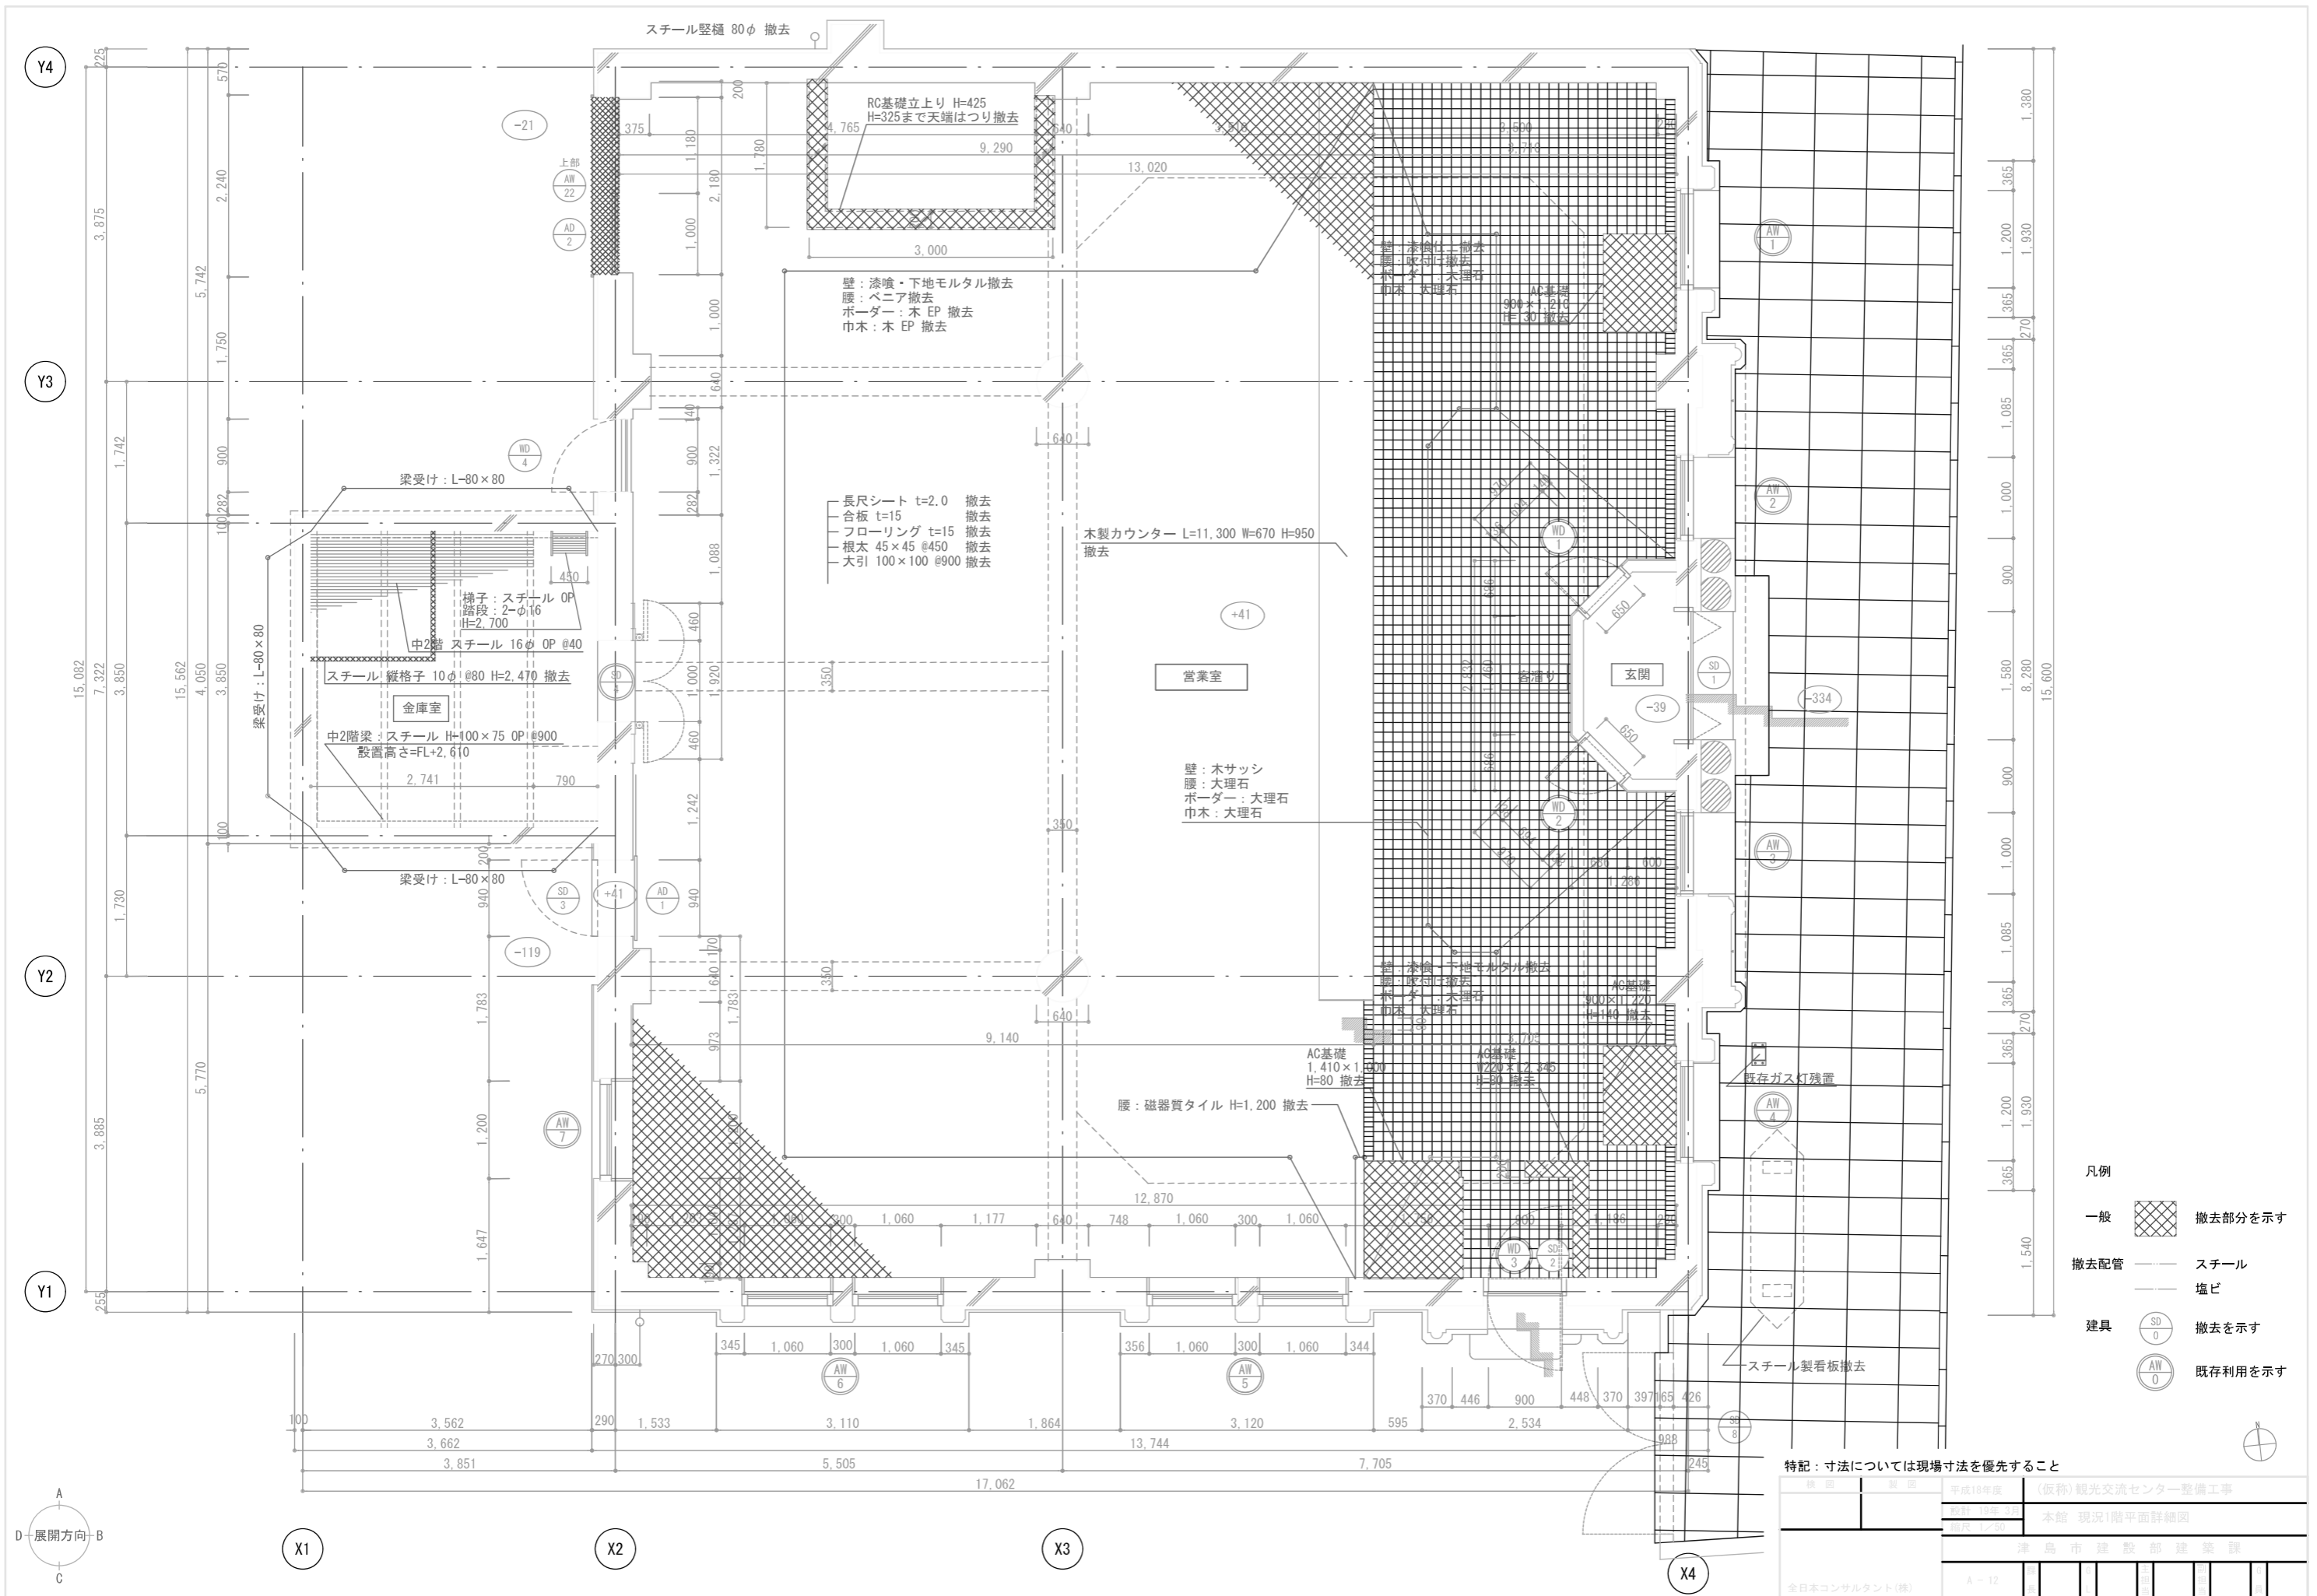


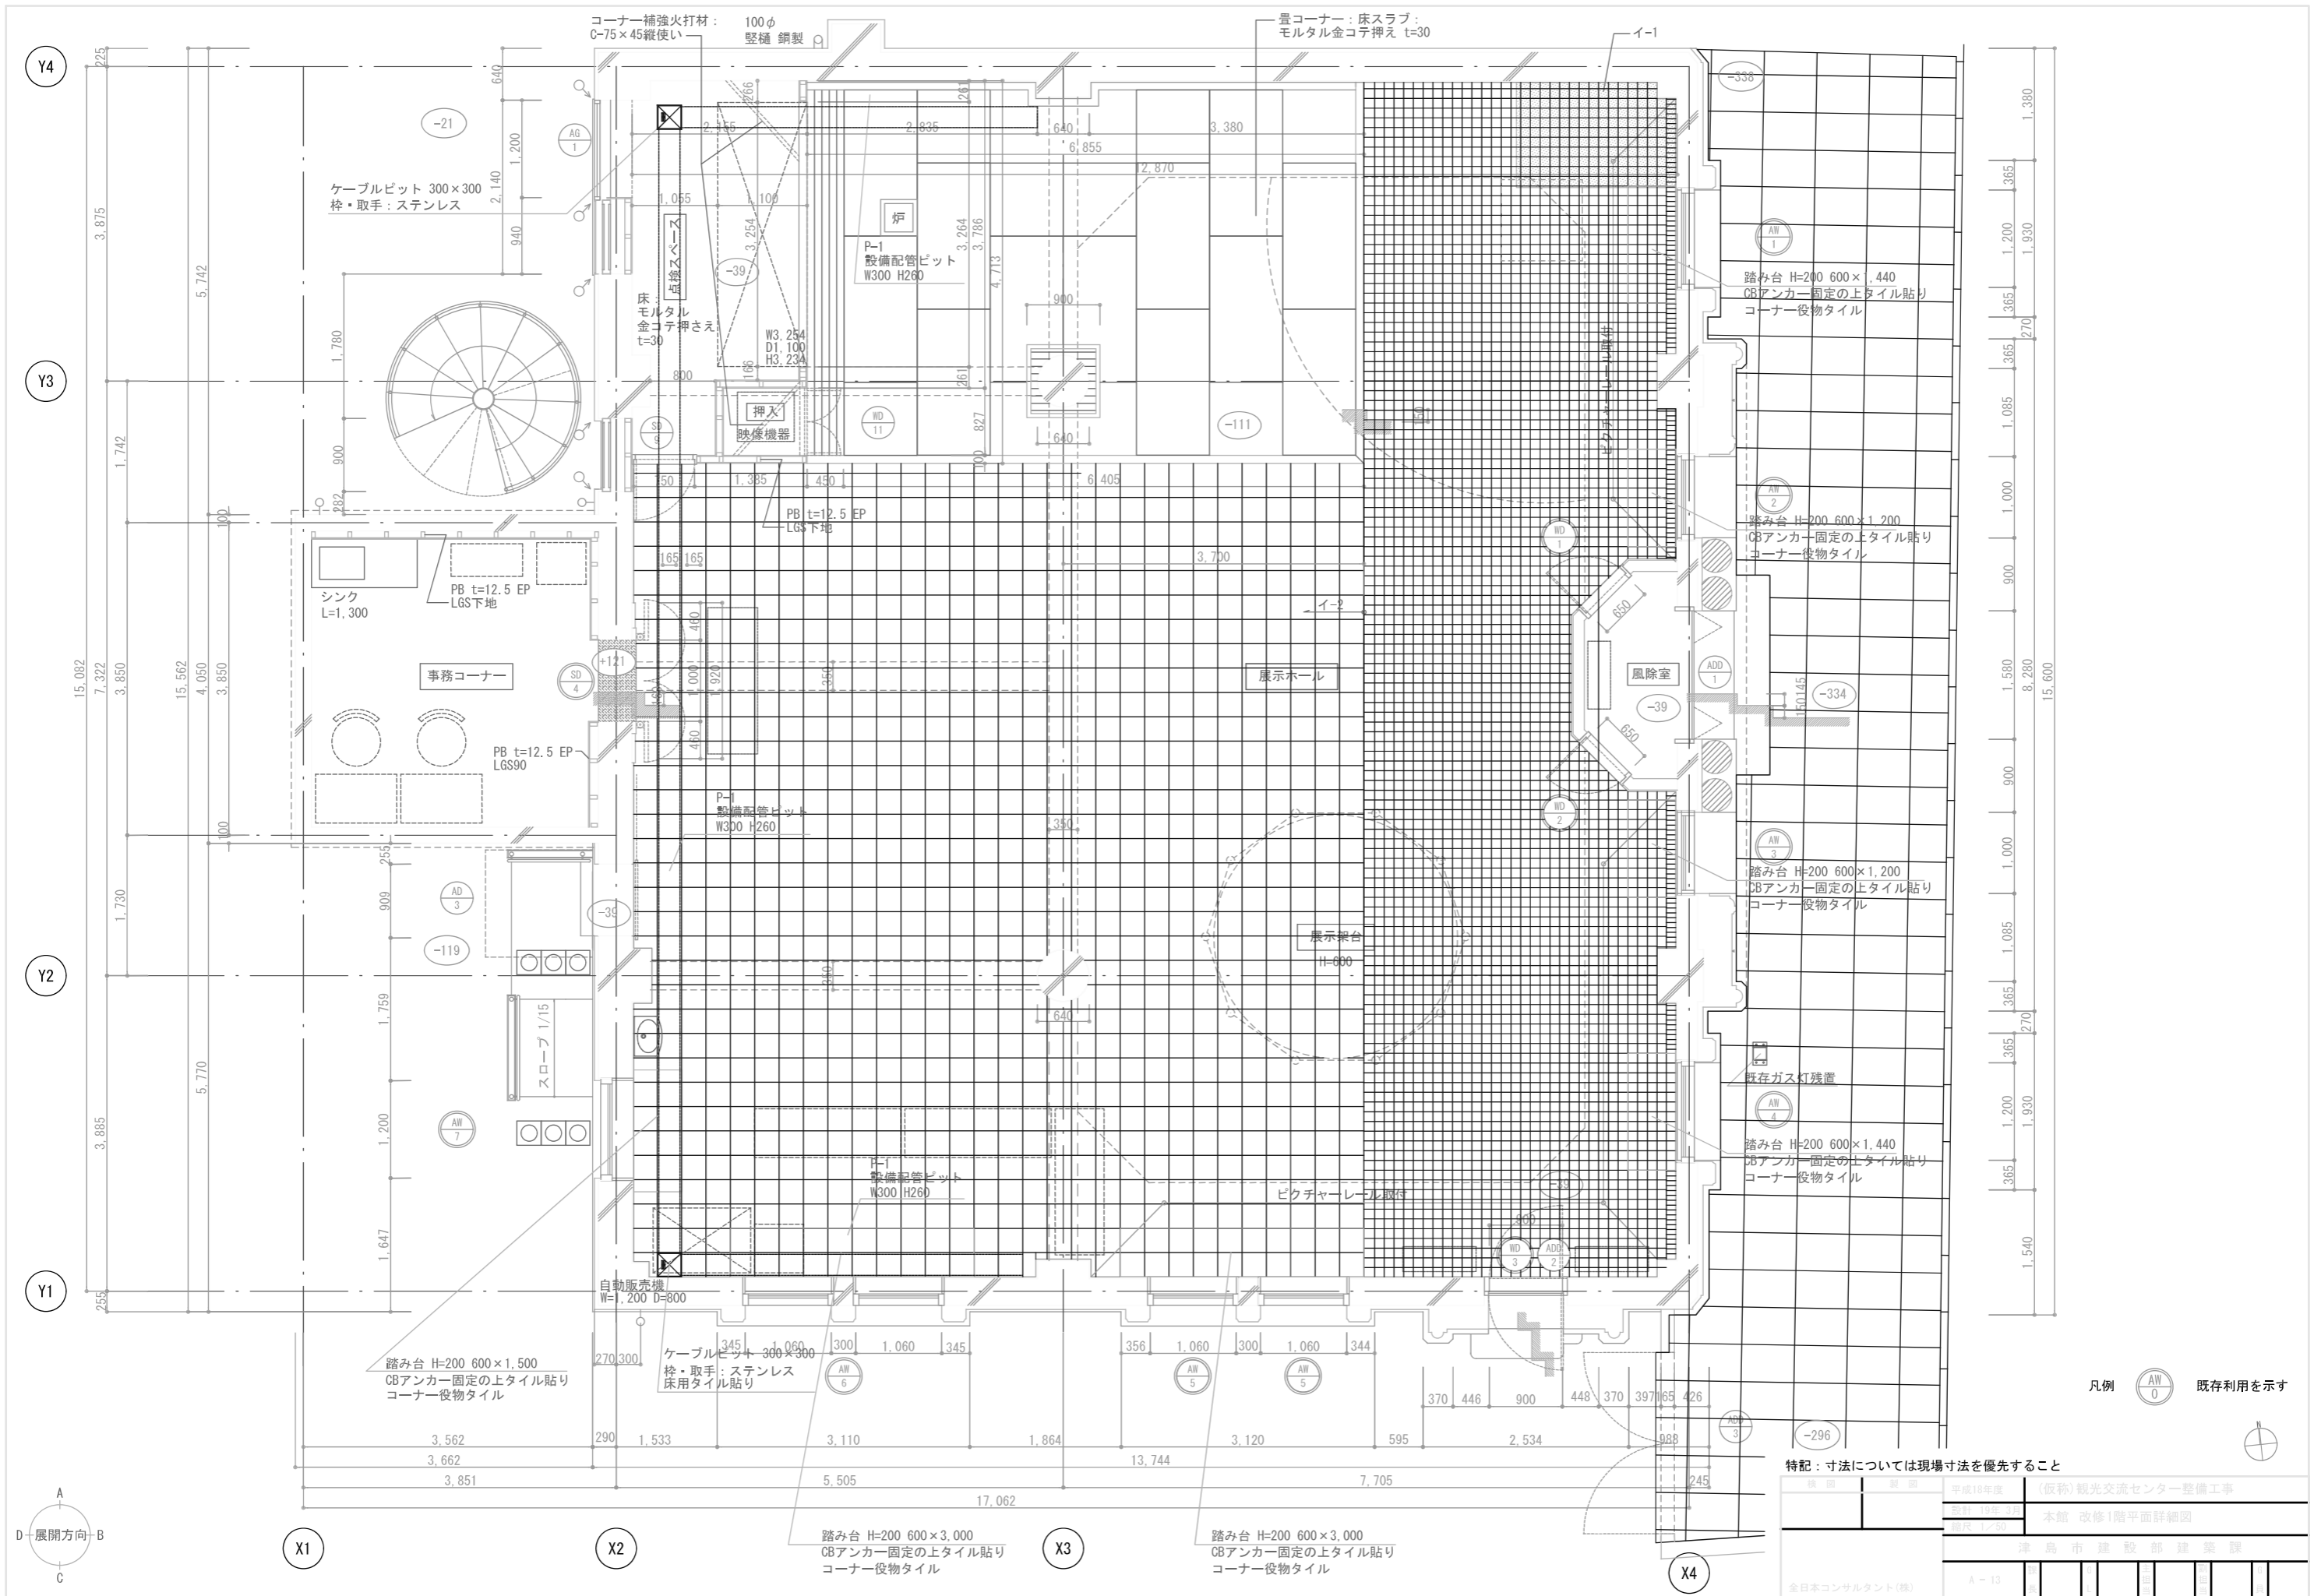

凡例 既存利用を示す

特記：寸法については現場寸法を優先すること




図名	第18号図	平成18年度	(仮称)観光交流センター整備工事
設計	19年3月		本館 改修1階平面詳細図
作成			
津島市建設部建築課			
全日本コンサルタント(株)			A-13

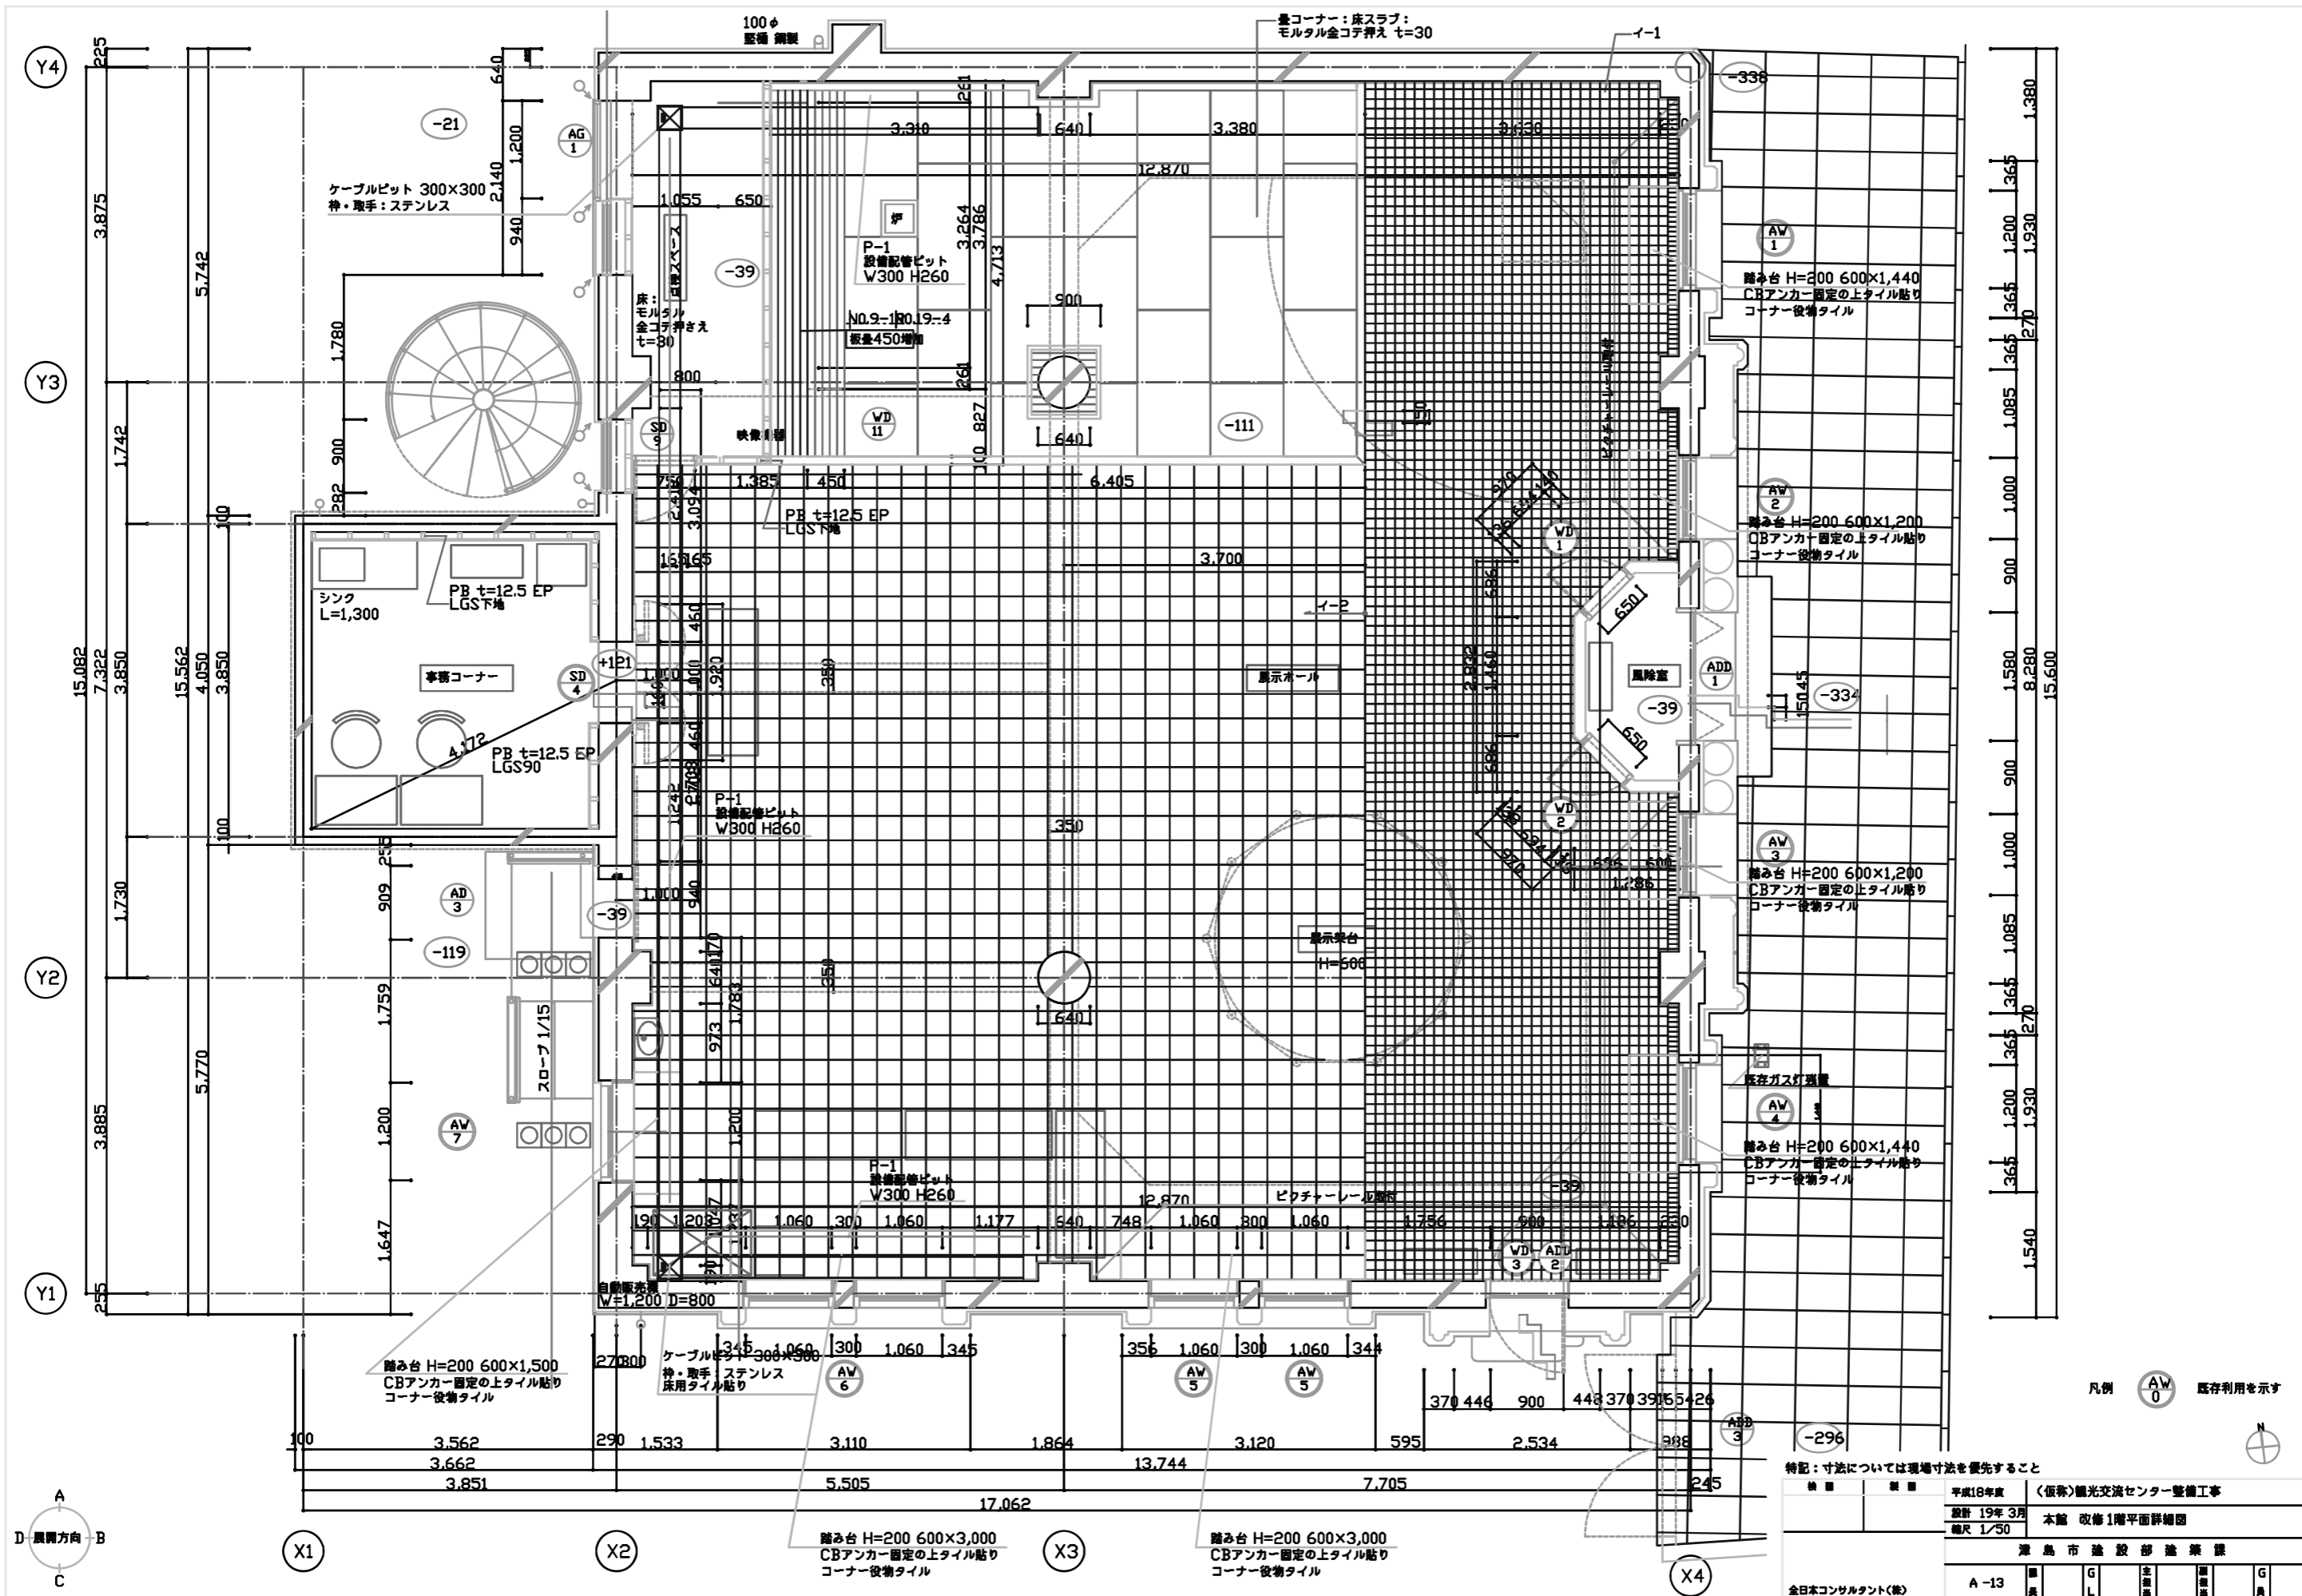

凡例 AW 0 既存利用を示す

特記：寸法については現場寸法を優先すること


計画	年度	平成18年度	〈仮称〉観光交流センター整備工事
設計	年月	19年 3月	本館 改修1階平面詳細図
縮尺		1/50	
津島市建設部 建築課			
図	表	主	備
A	13	L	G
全日本コンサルタント(株)			

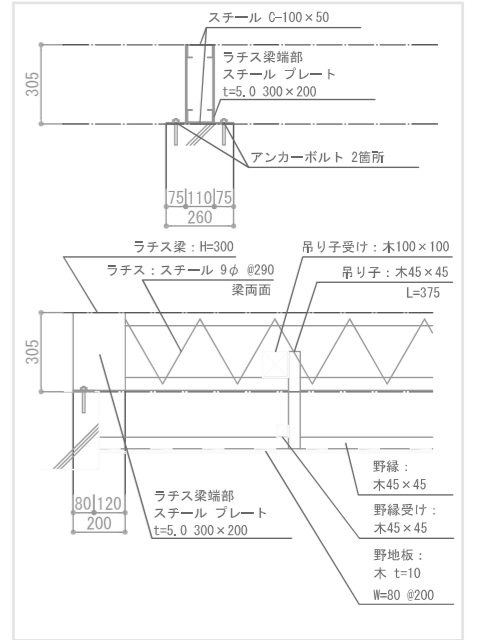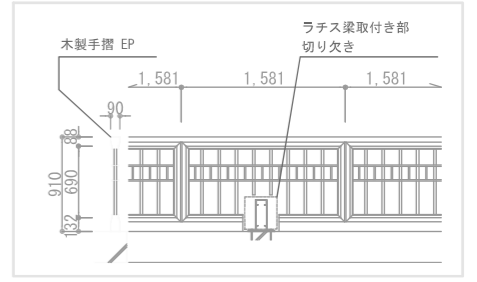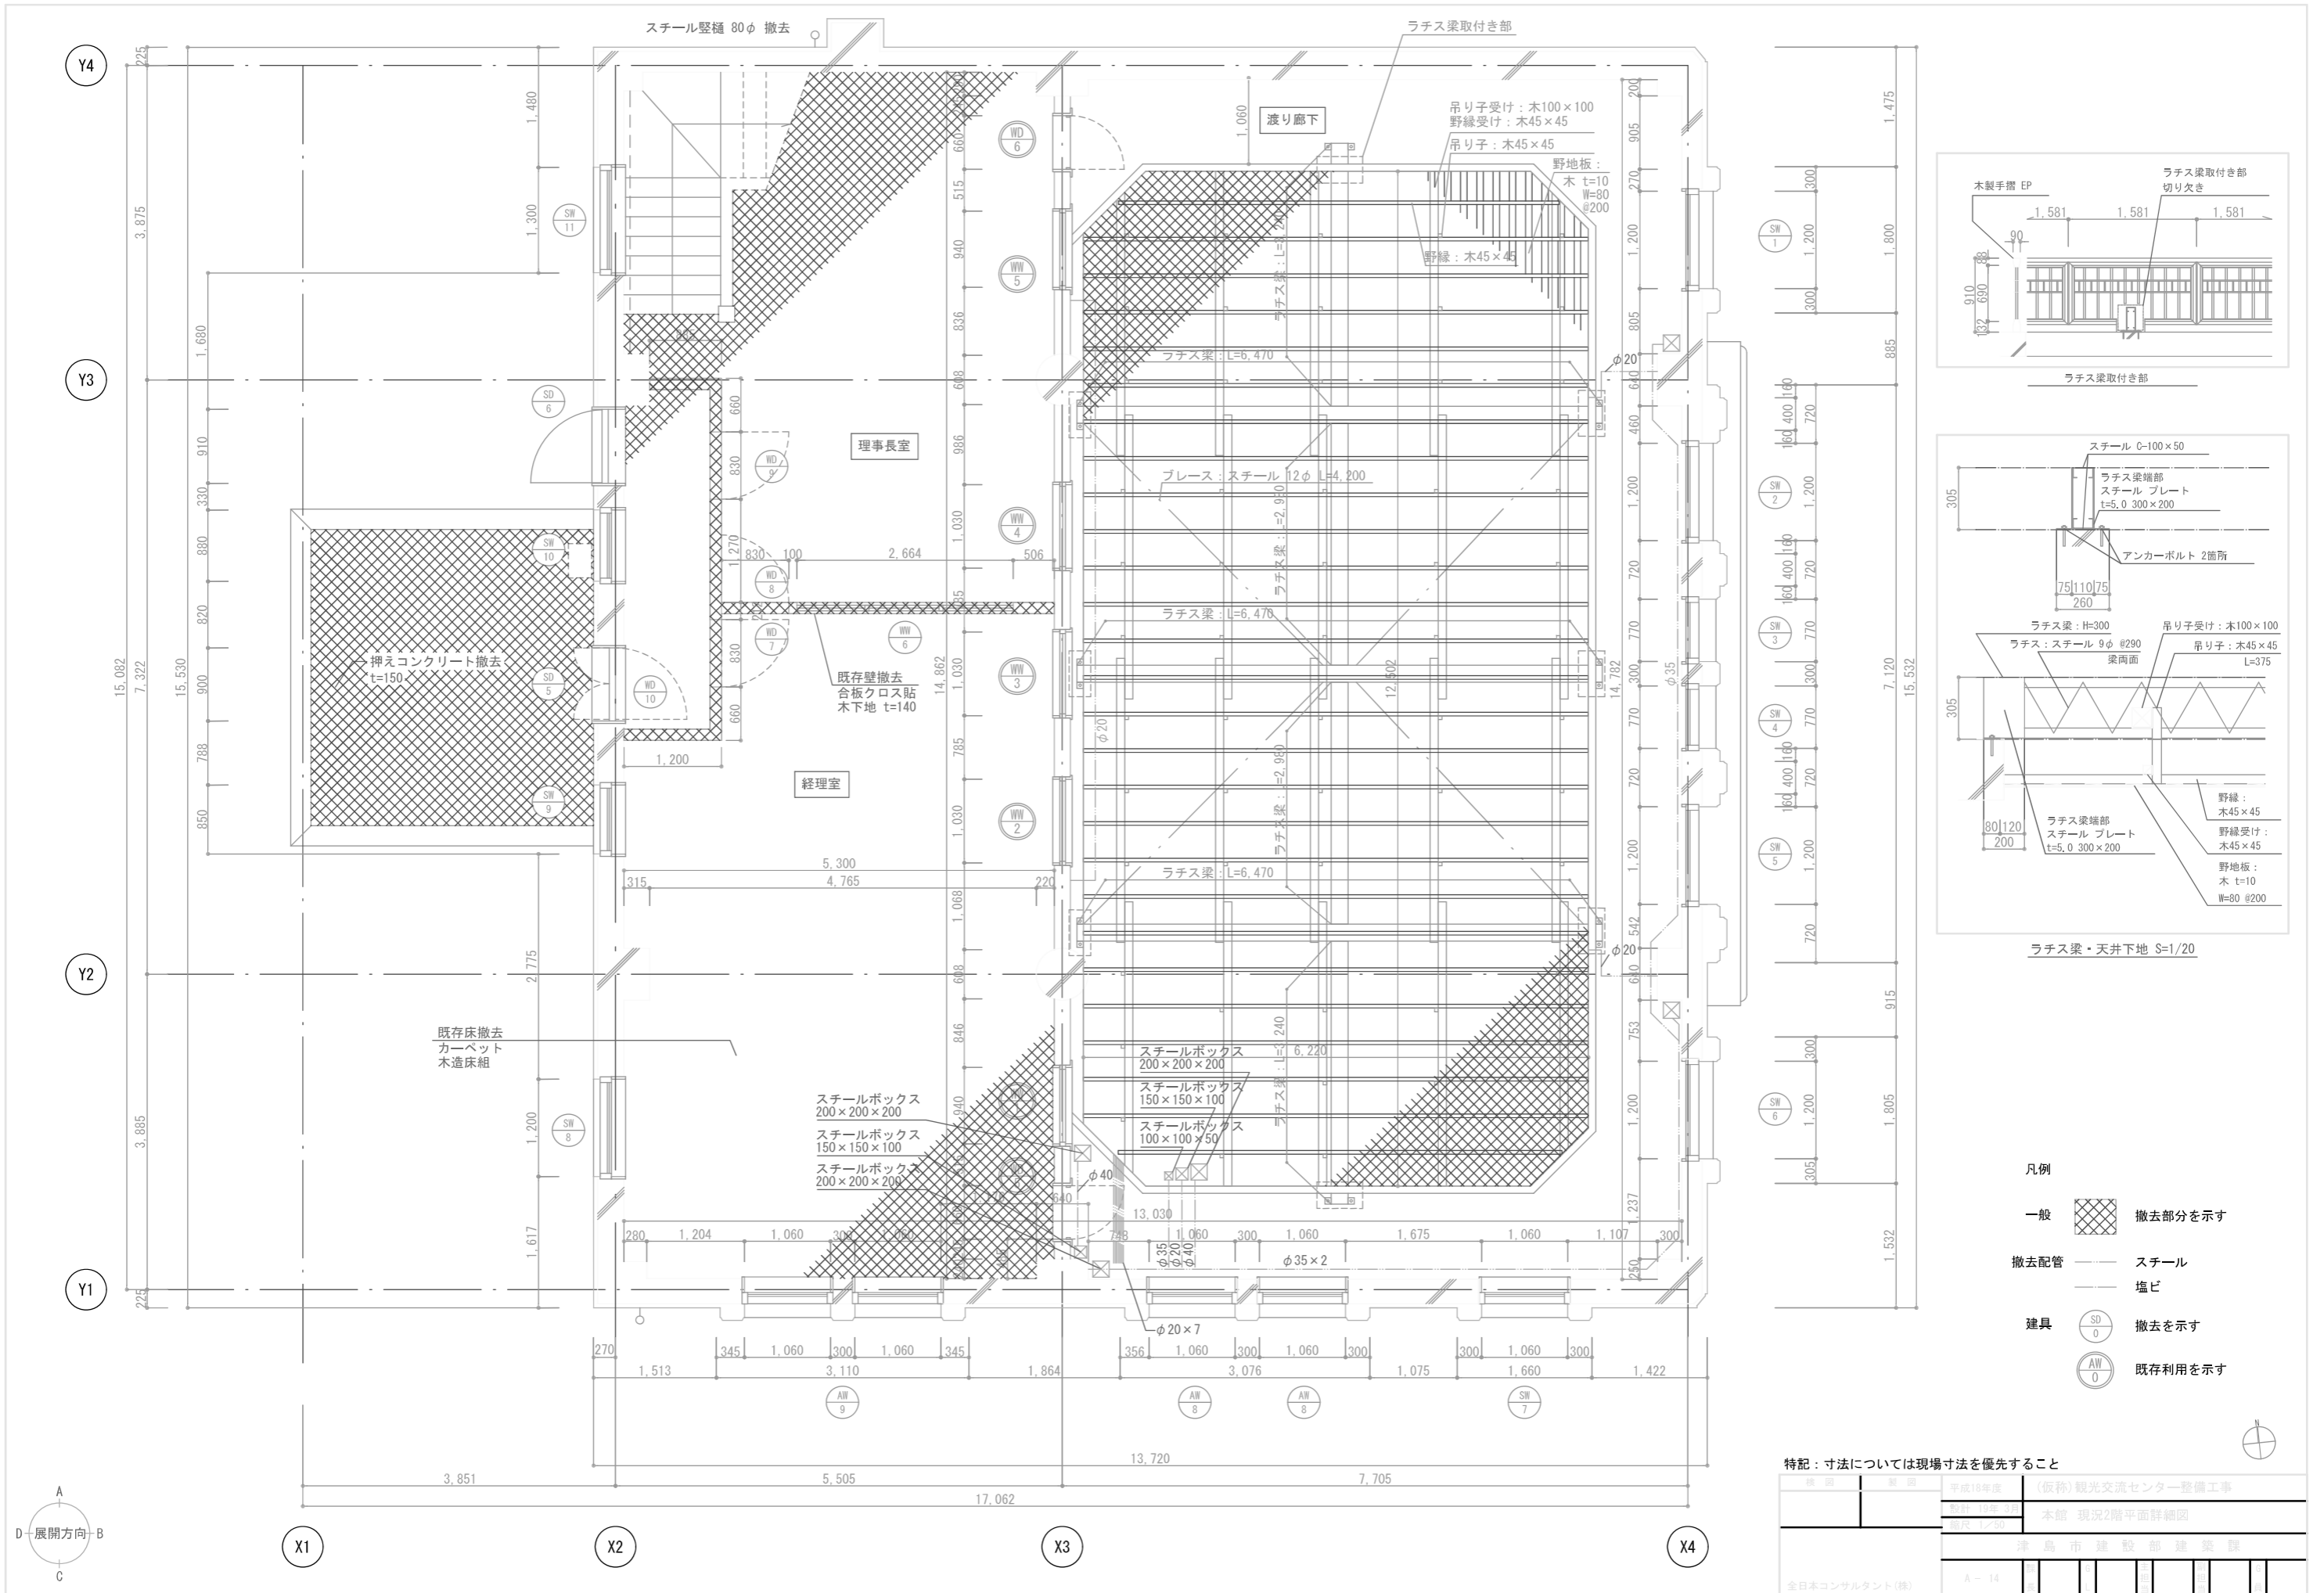




- 凡例
- 一般 撤去部分を示す
 - 撤去配管 スチール
 塩ビ
 - 建具 撤去を示す
 既存利用を示す

特記：寸法については現場寸法を優先すること

年度	平成18年度	（仮称）観光交流センター整備工事
図名	本館 現況2階平面詳細図	
図号	1200	
作成	津島市建設部建築課	
設計		
監理		
施工		
確認		
全日本コンサルタント(株)	A-14	

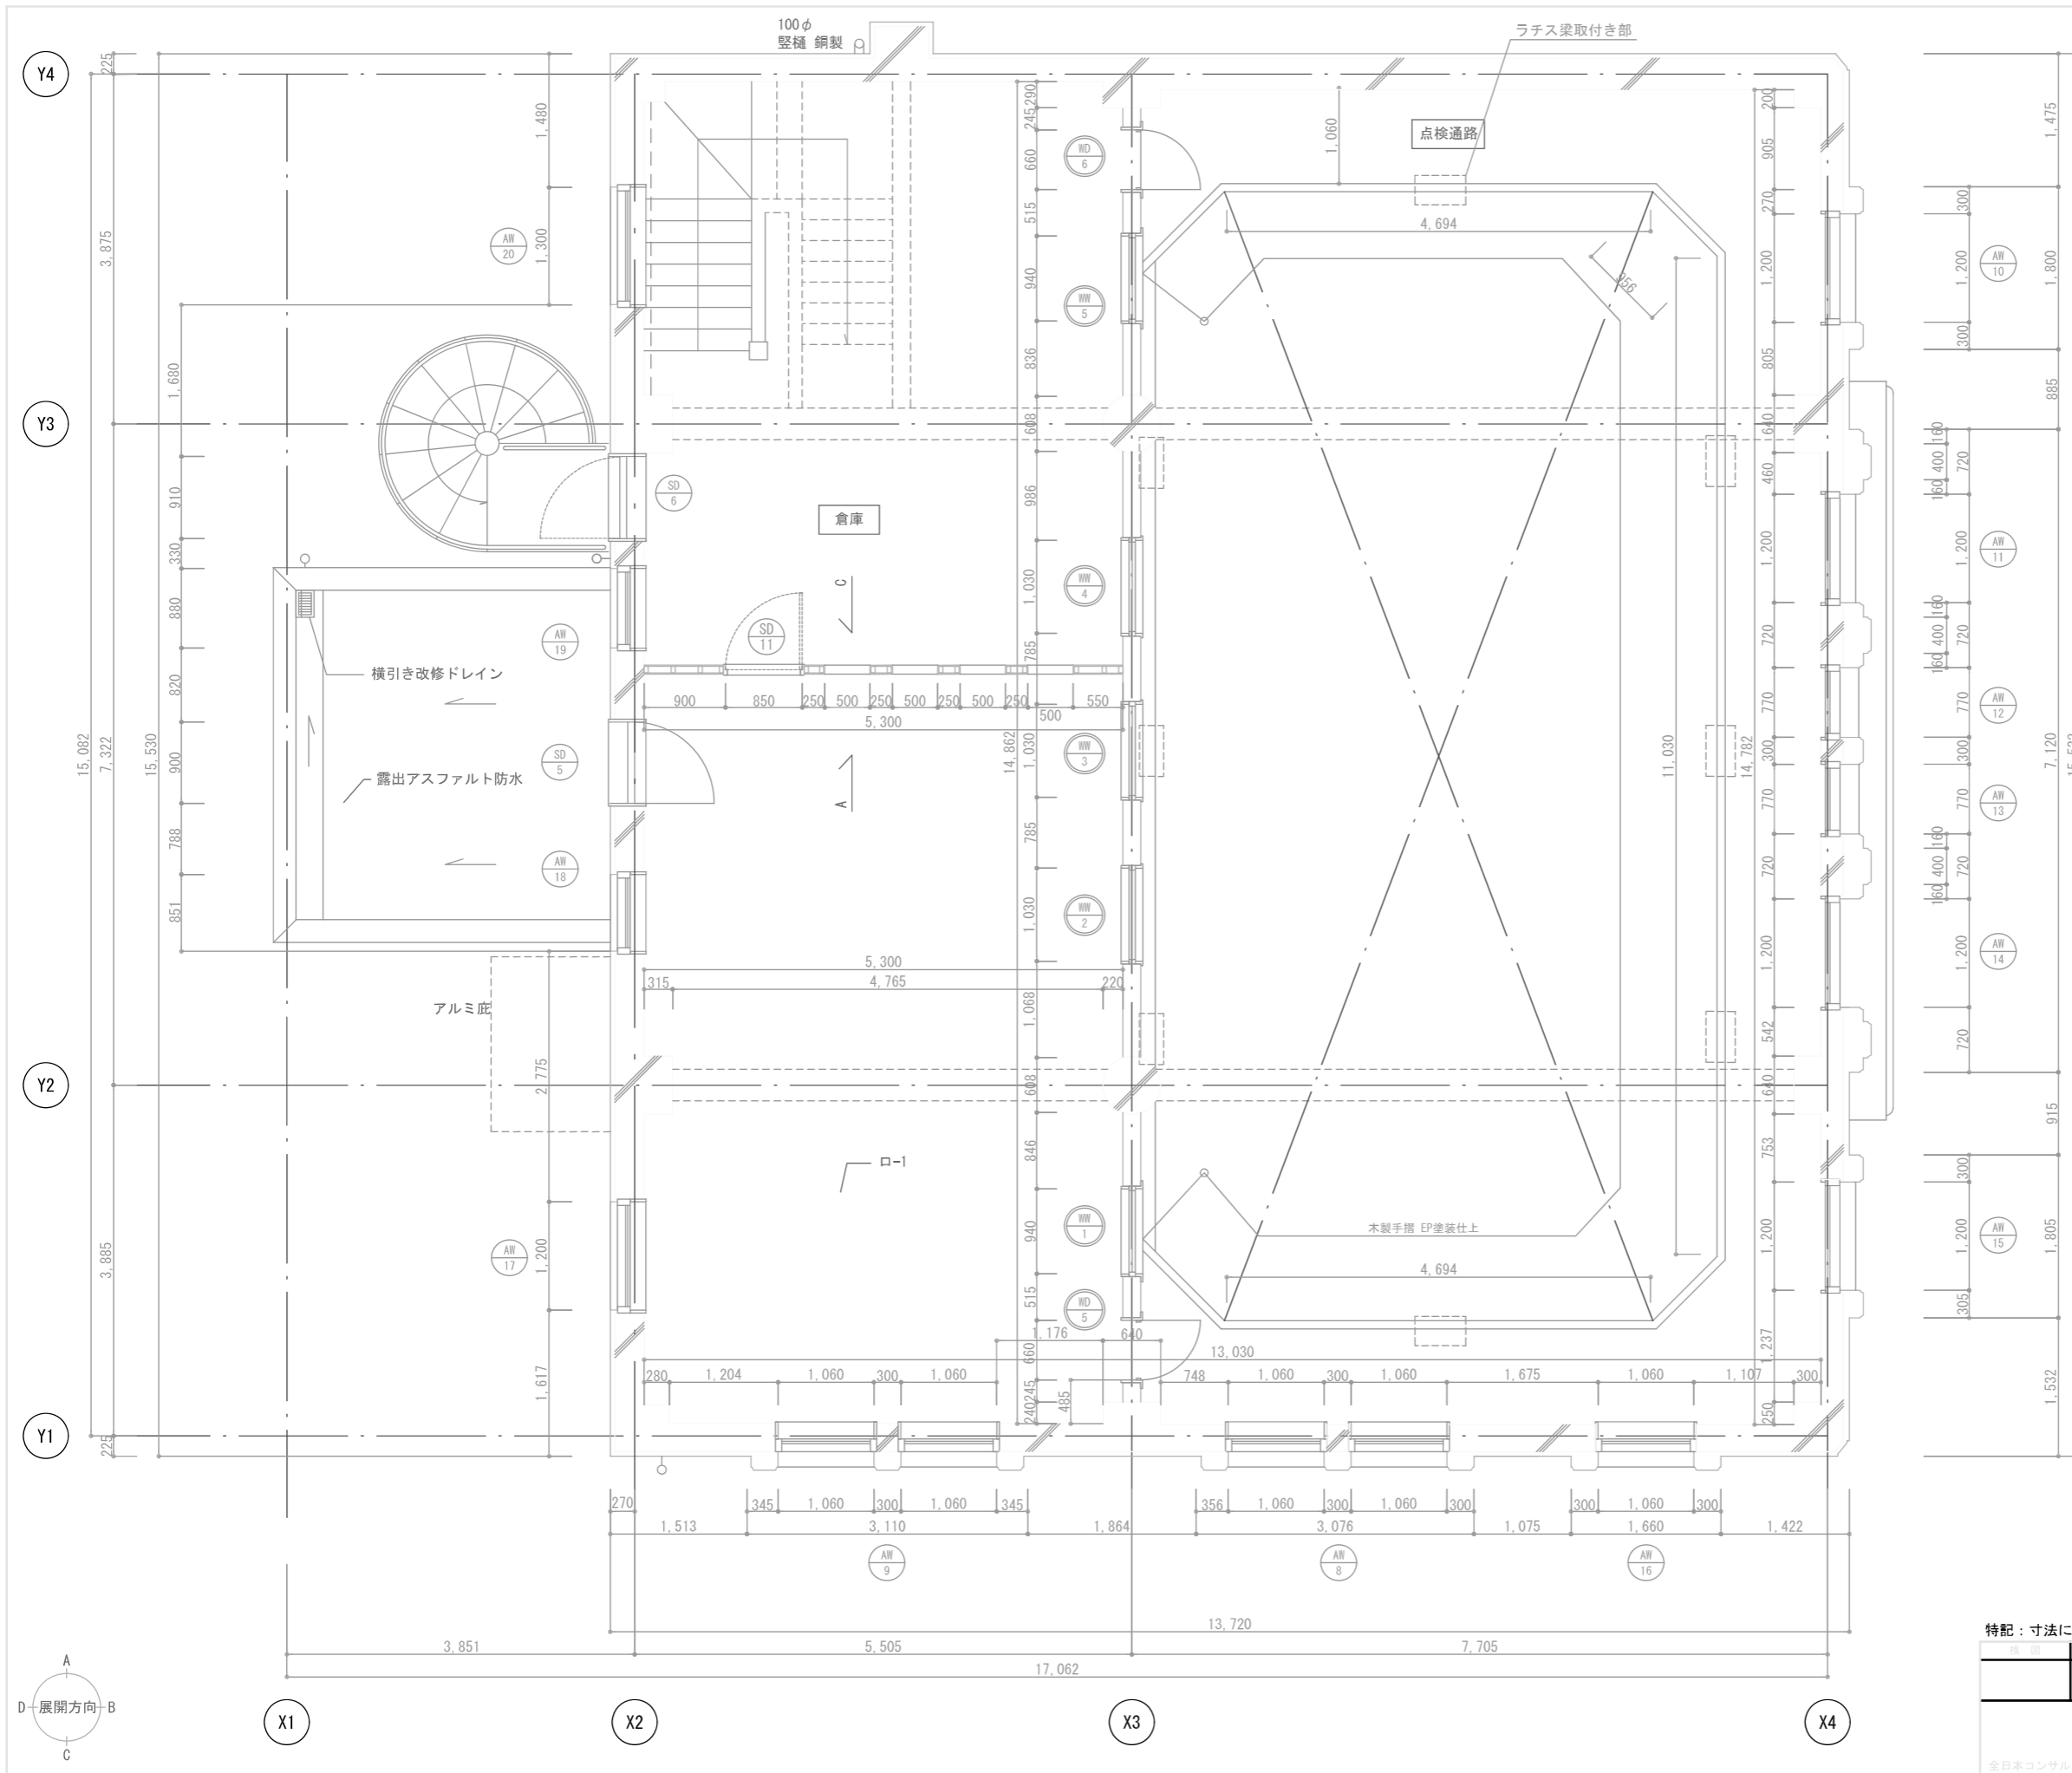


建具表		
SD 11	スチールドア	1
姿図		
材質 仕上	スチール OP 三方枠	
見込 ガラス		
建具金物	本締錠ステンレス蝶番 2カ所	
場所		
備考	ステンレス沓摺り	

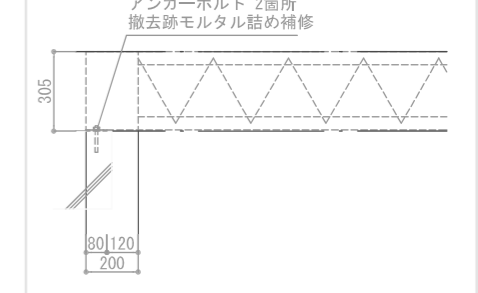
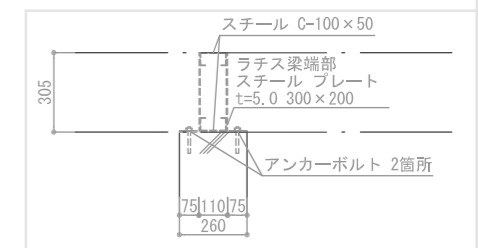
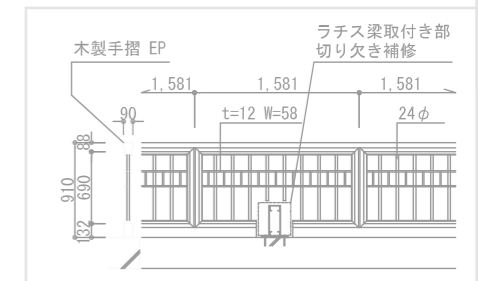


特記：寸法については現場寸法を優先すること

図面	製図	平成19年度	(仮称)観光交流センター整備工事
		設計 19年 3月	本館 改修2階平面詳細図
			津島市建設部建築課
全日本コンサルタント(株)	A-15		

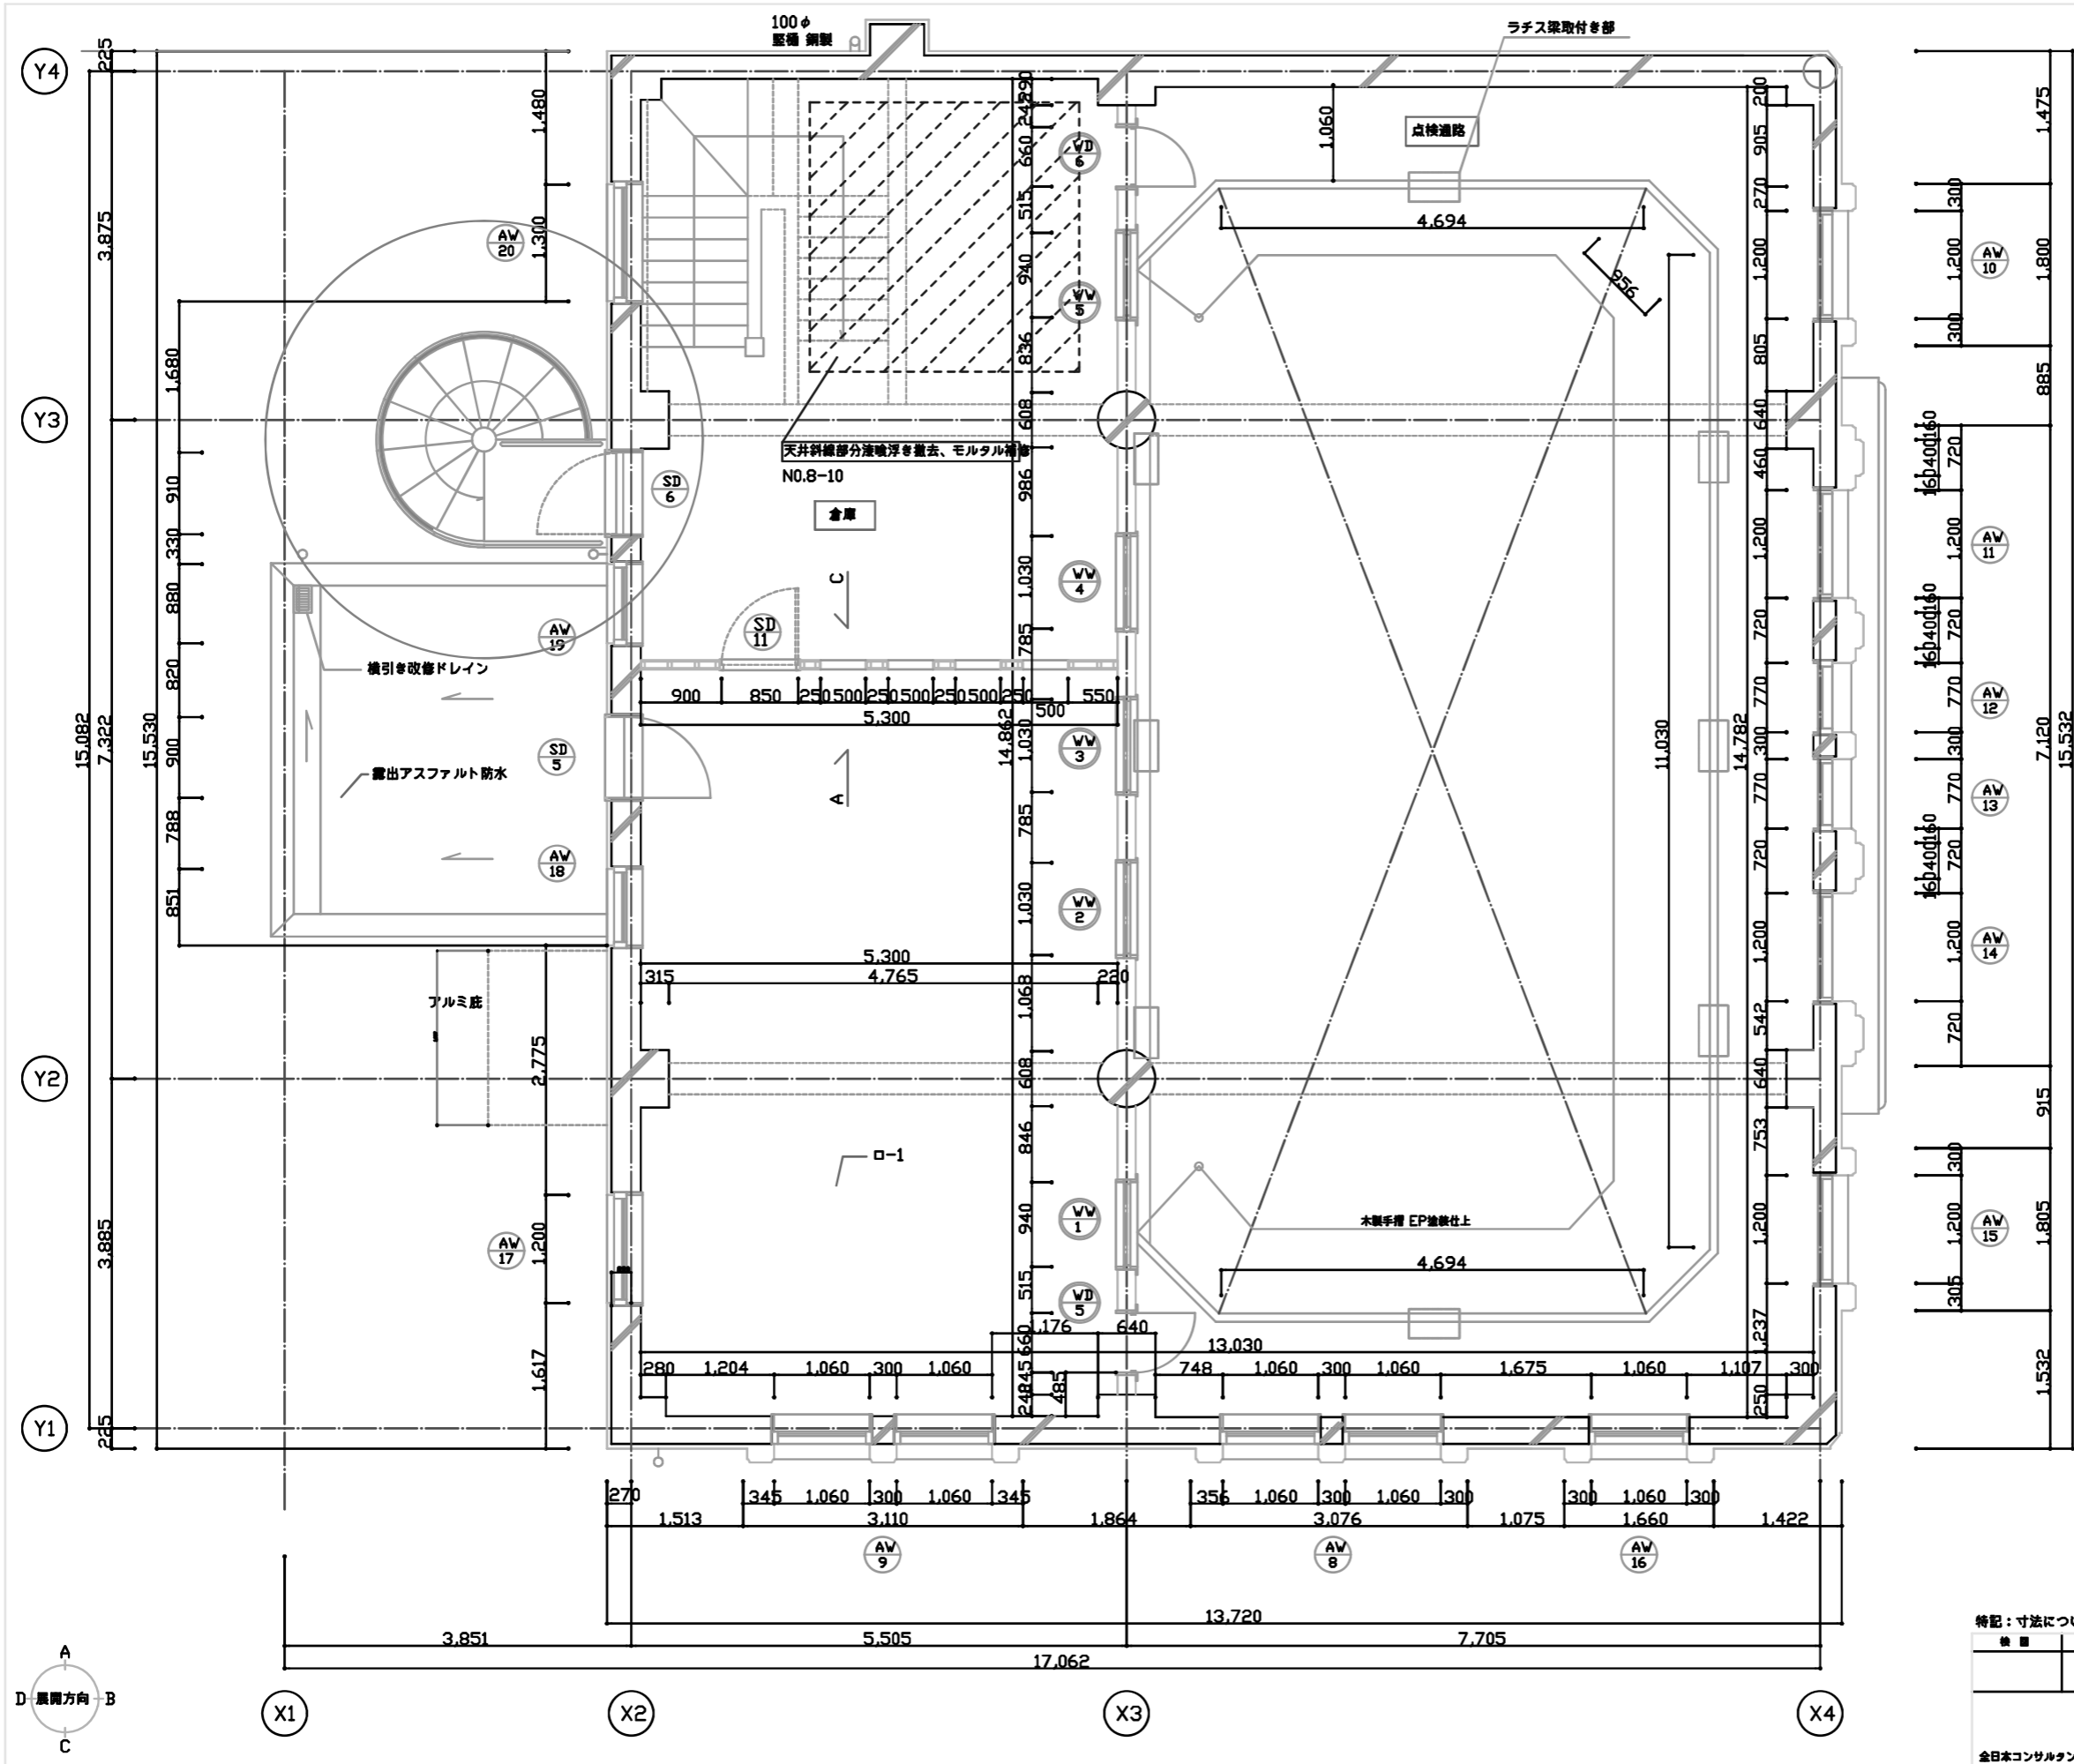

建具表		
SD 11	スチールドア	1
材質 仕上	スチール □P 三方枠	
見込	ガラス	
建具金物	本締錠 ステンレス蝶番 2ヵ所	
場所		
備考	ステンレス沓摺り	

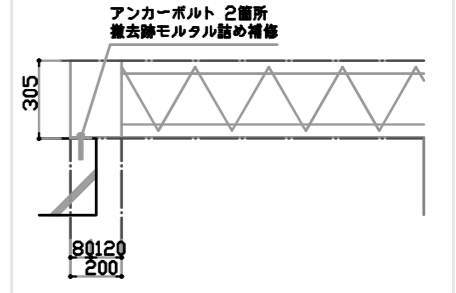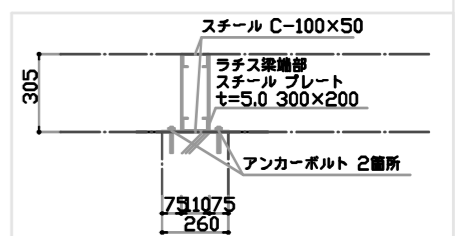
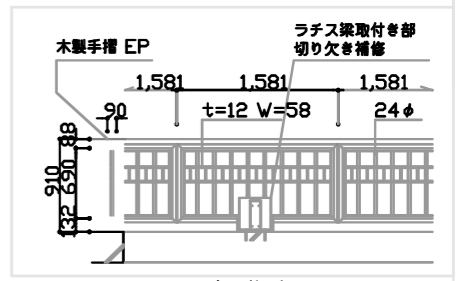


ラチス梁・天井下地 S=1/20


特記：寸法については現場寸法を優先すること

設計	監理	平成18年度	(仮称)観光交流センター整備工事
設計 19年 3月			本館 改修2階平面詳細図
縮尺 1/50			
津島市建設部建築課			
A-15	G	L	G
図	図	図	図
製	製	製	製
日	日	日	日

全日本コンサルタント(株)

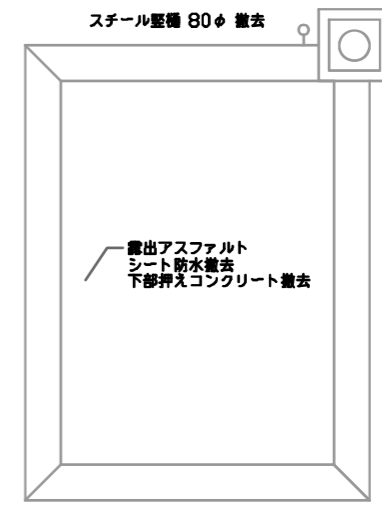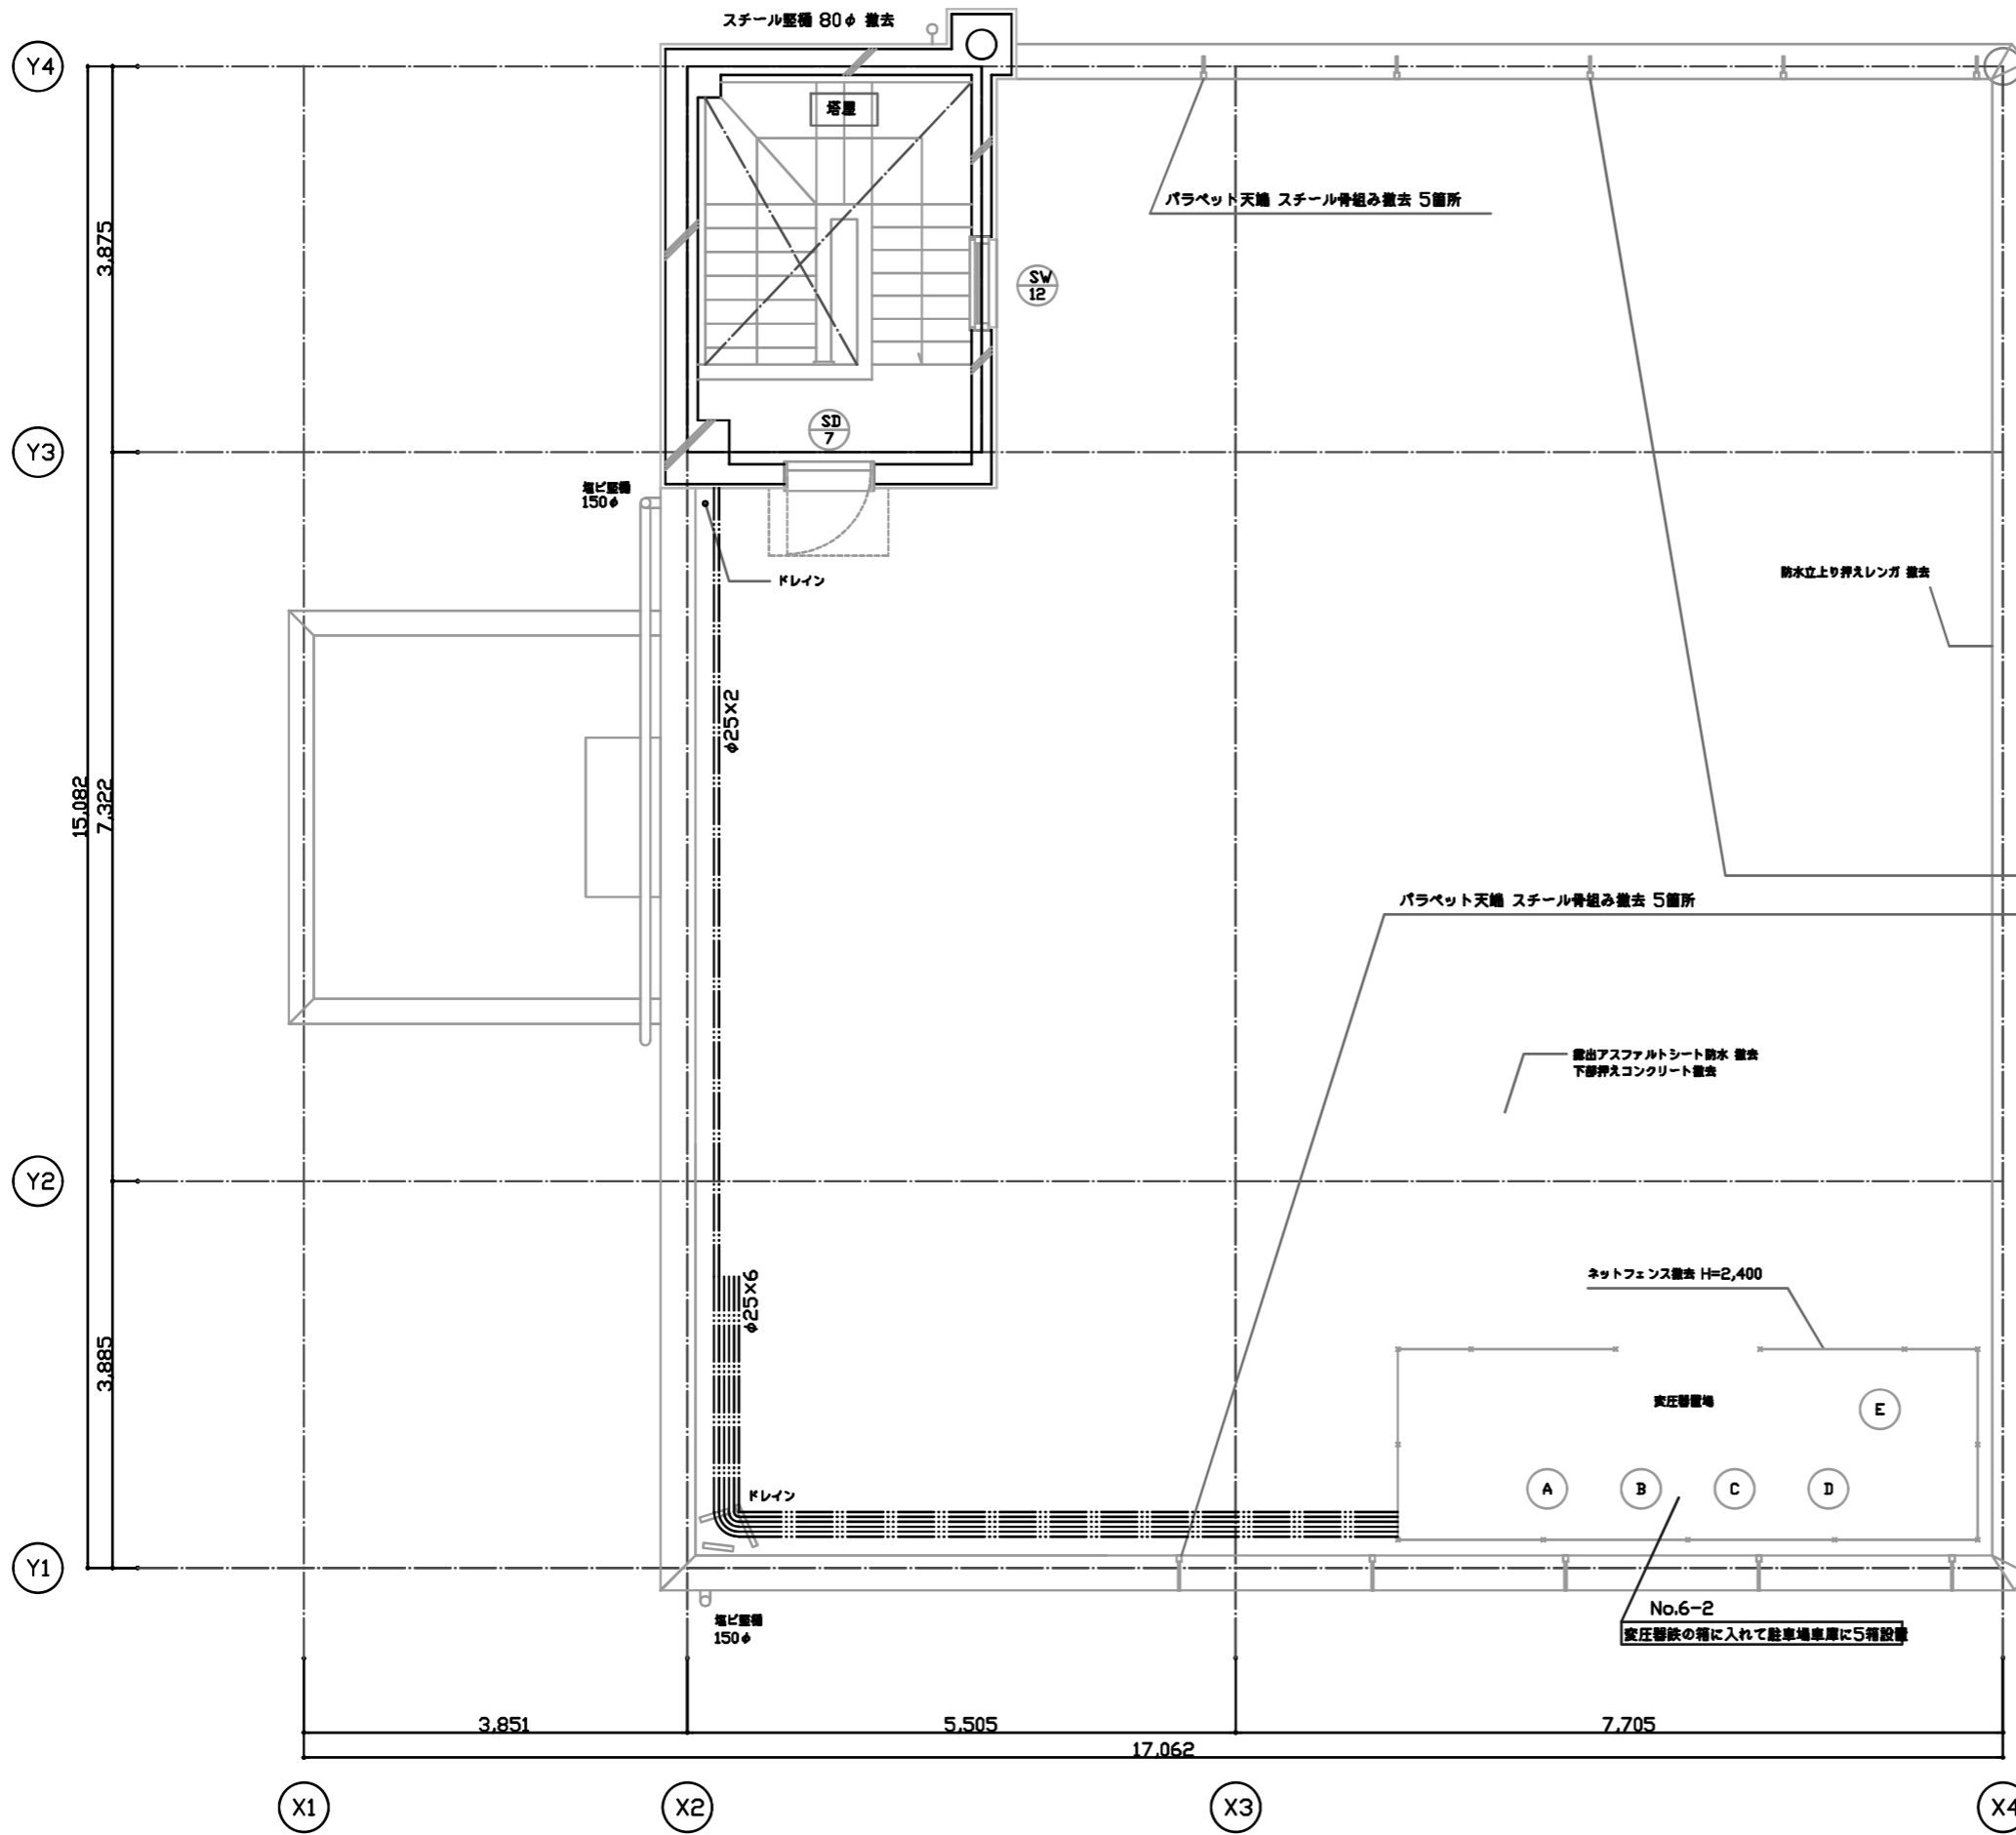

塔屋屋根伏図

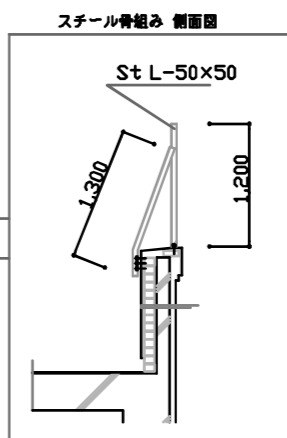


変圧器品番を示す

A	PS6-K3 東京電力電気株式会社 定格30kVA
B	25820-156 S37.8 松下電器株式会社 定格20kVA
C	25910-189 S37.8 松下電器株式会社 定格30kVA
D	25910-187 S37.8 松下電器株式会社 定格30kVA
E	25910-198 S37.8 松下電器株式会社 定格30kVA


凡例

- 一般 撤去部分を示す
- 撤去配管 スチール
- 塩ビ
- 道具 SD
0 撤去を示す
- AW
0 既存利用を示す

計画	概算	平成18年度	〈仮称〉観光交流センター整備工事
		設計 19年 3月	本館 現況屋上層平面詳細図
		縮尺 1/30	
青島市建設部 建築課			
金日本コンサルタント(株)	A-16	課長	主査 副査 技士 技士

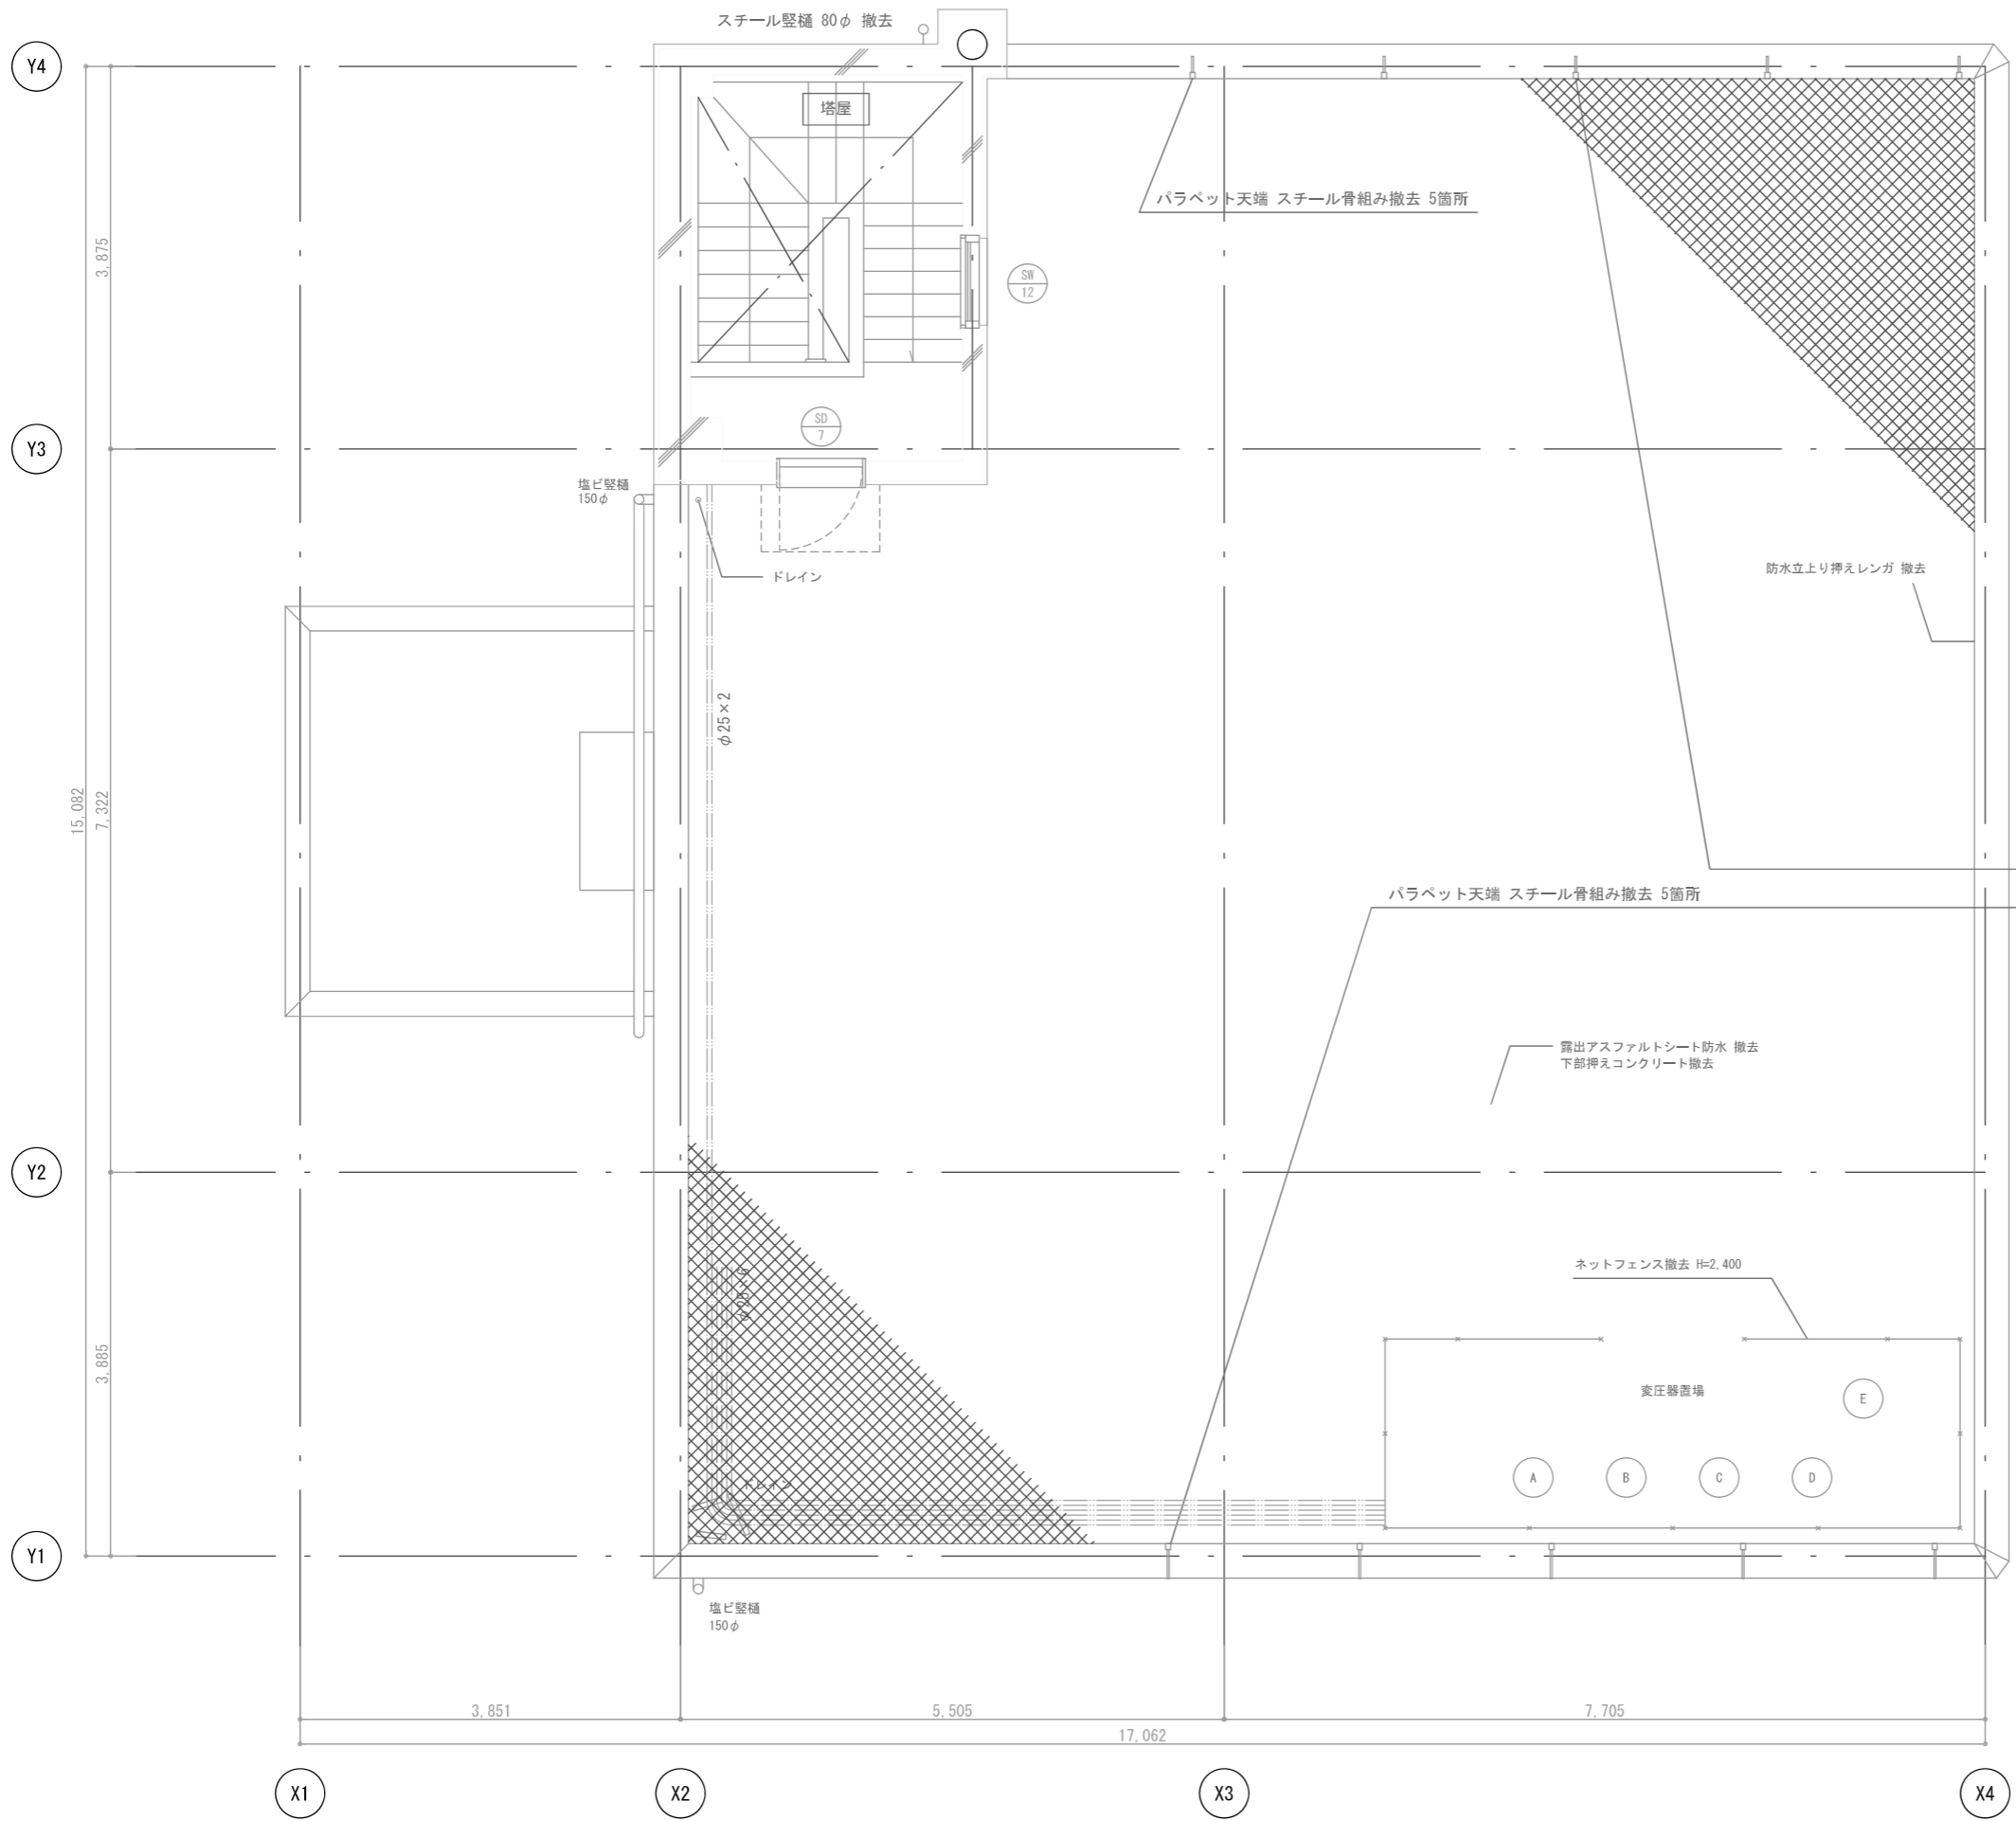

塔屋根伏図

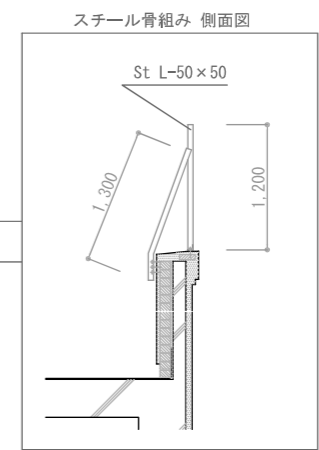


変圧器品番を示す

A:	PSG-K3 東京芝浦電気株式会社 定格30kVA
B:	25820-156 S37.8 松下電器株式会社 定格20kVA
C:	25910-189 S37.8 松下電器株式会社 定格30kVA
D:	25910-187 S37.8 松下電器株式会社 定格30kVA
E:	25910-198 S37.8 松下電器株式会社 定格30kVA


凡例

- 一般 撤去部分を示す
- 撤去配管 スチール
- 塩ビ
- 建具 撤去を示す
- 既存利用を示す


図名	製図	平成18年度	(仮称)観光交流センター整備工事
		設計 18年 3月	本館 現況屋上階平面詳細図
津 島 市 建 設 部 建 築 課			
全日本コンサルタント(株)	A-16		

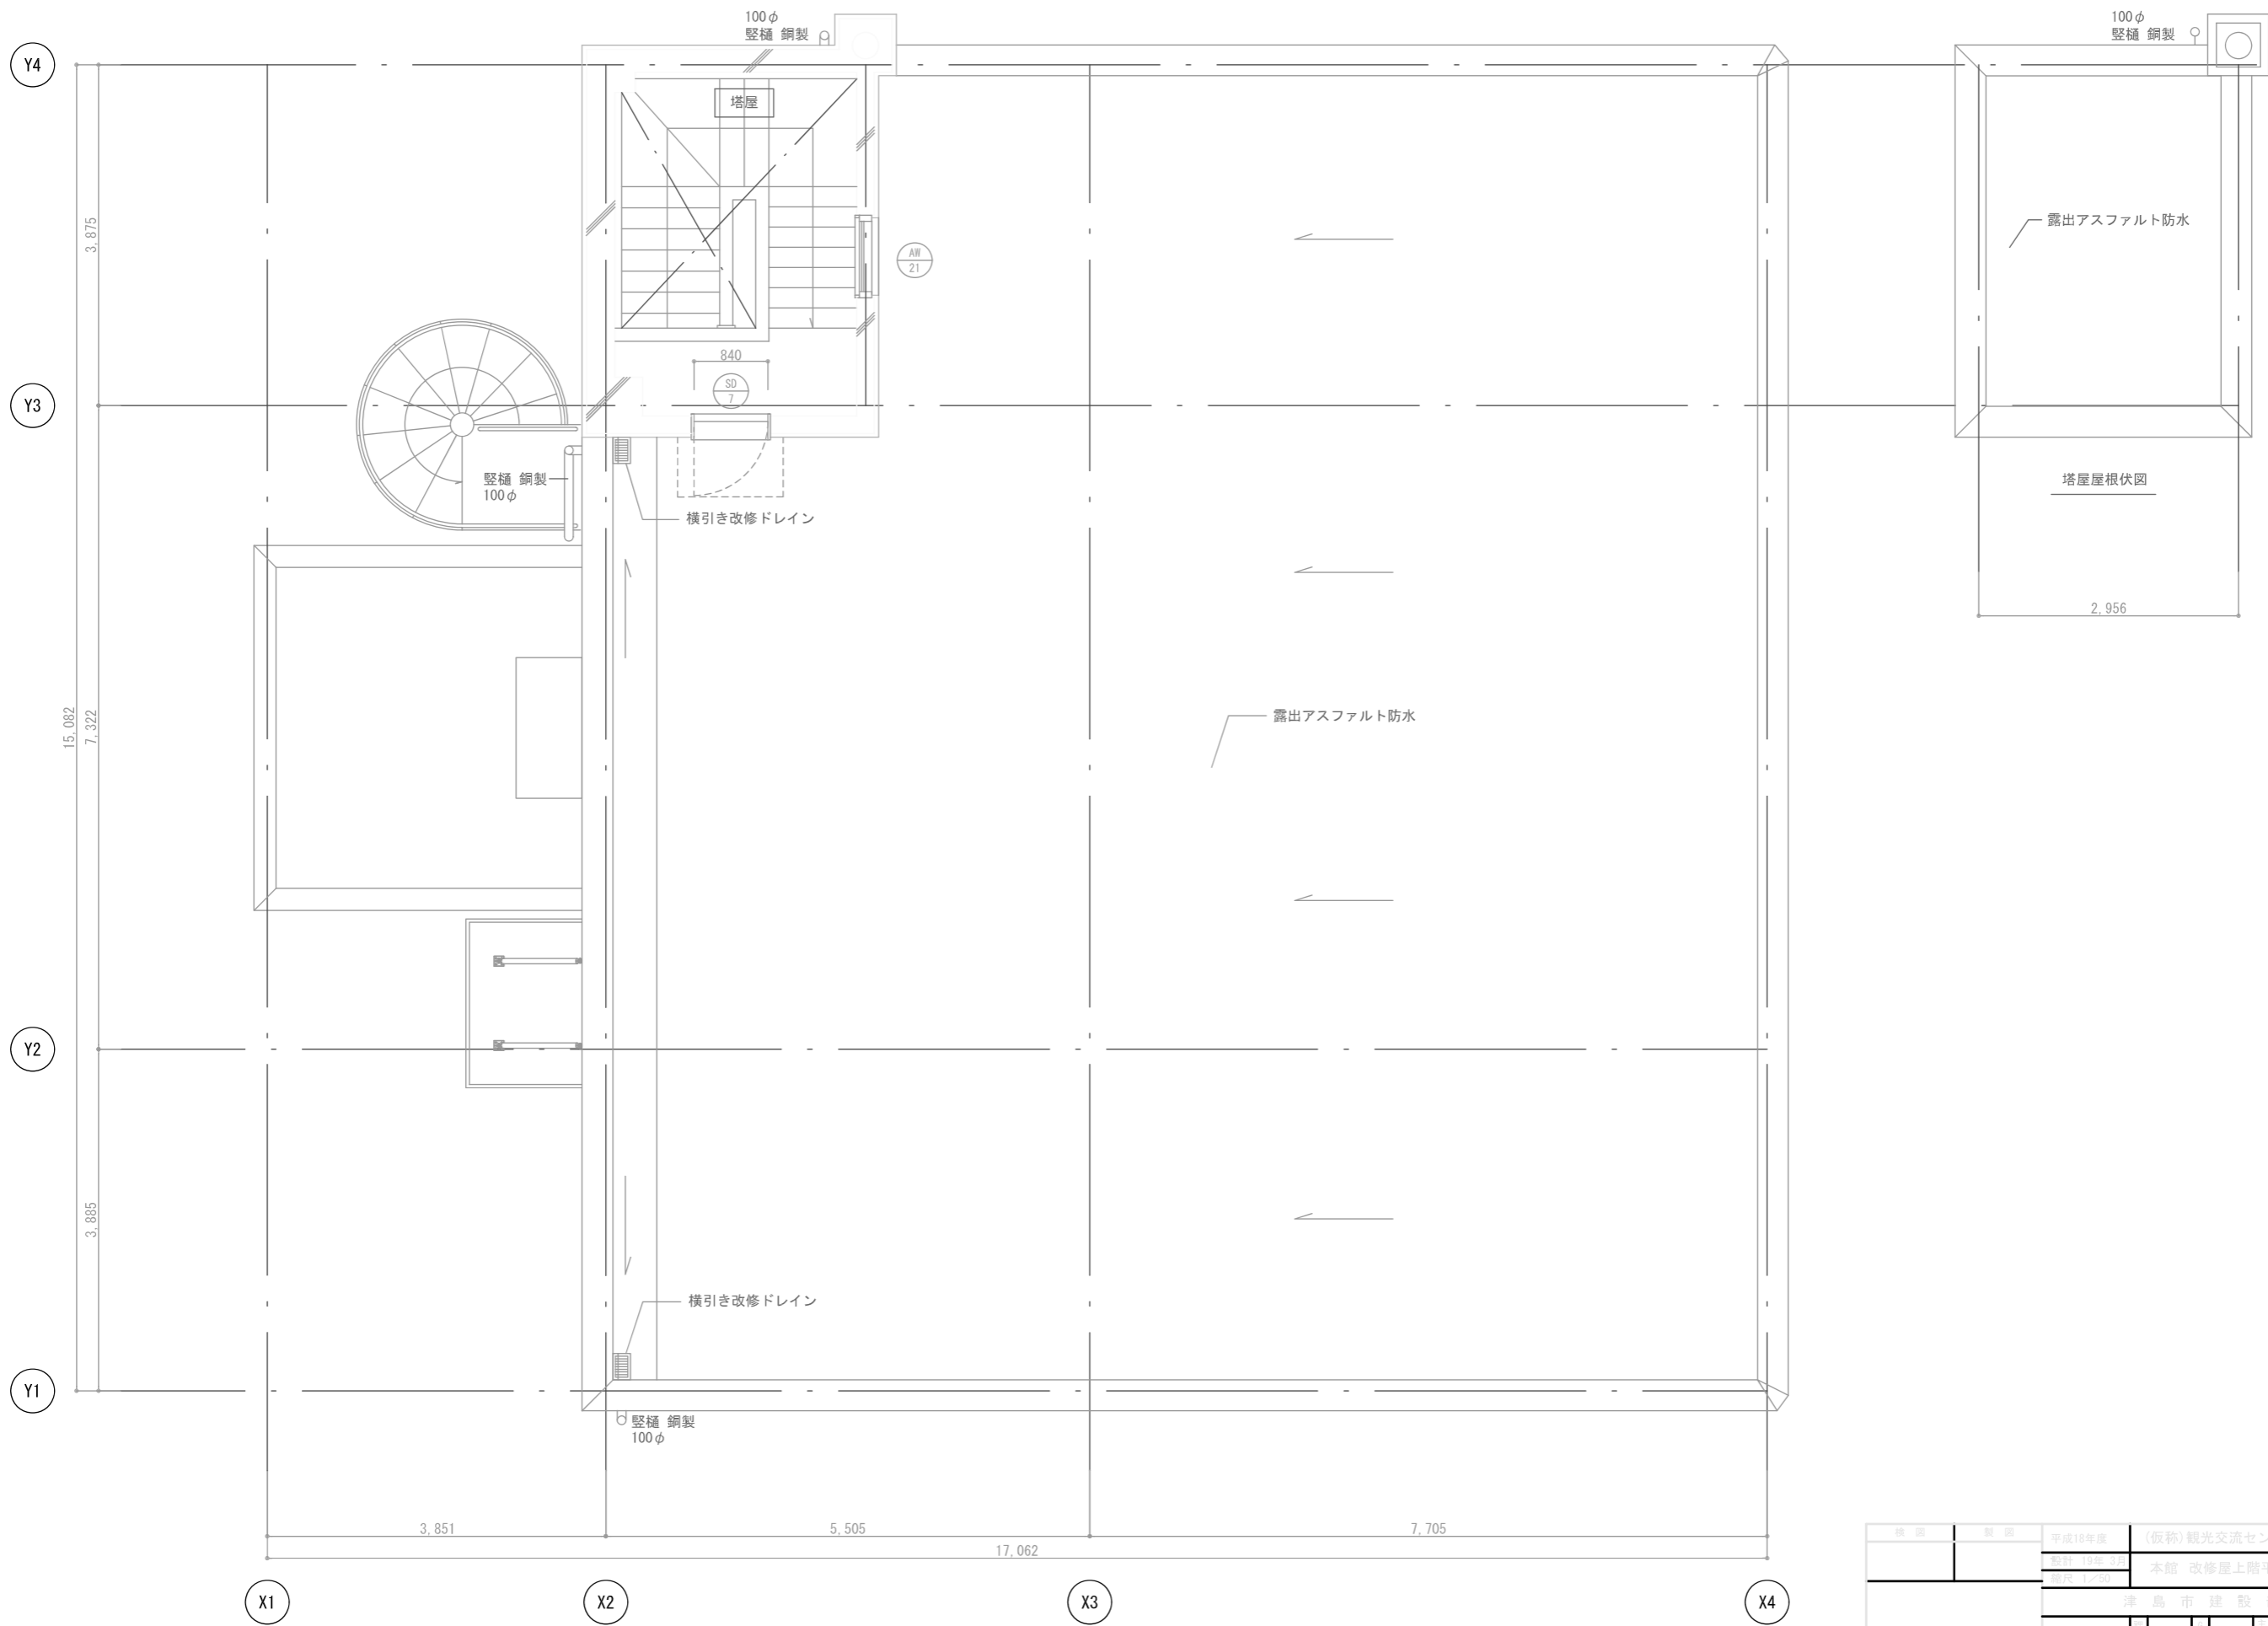

図名	製図	平成18年度	(仮称)観光交流センター整備工事
		設計 19年3月	本館 改修屋上階平面詳細図
		津島市建設部建築課	
全日本コンサルタント(株)	A-17	図	表

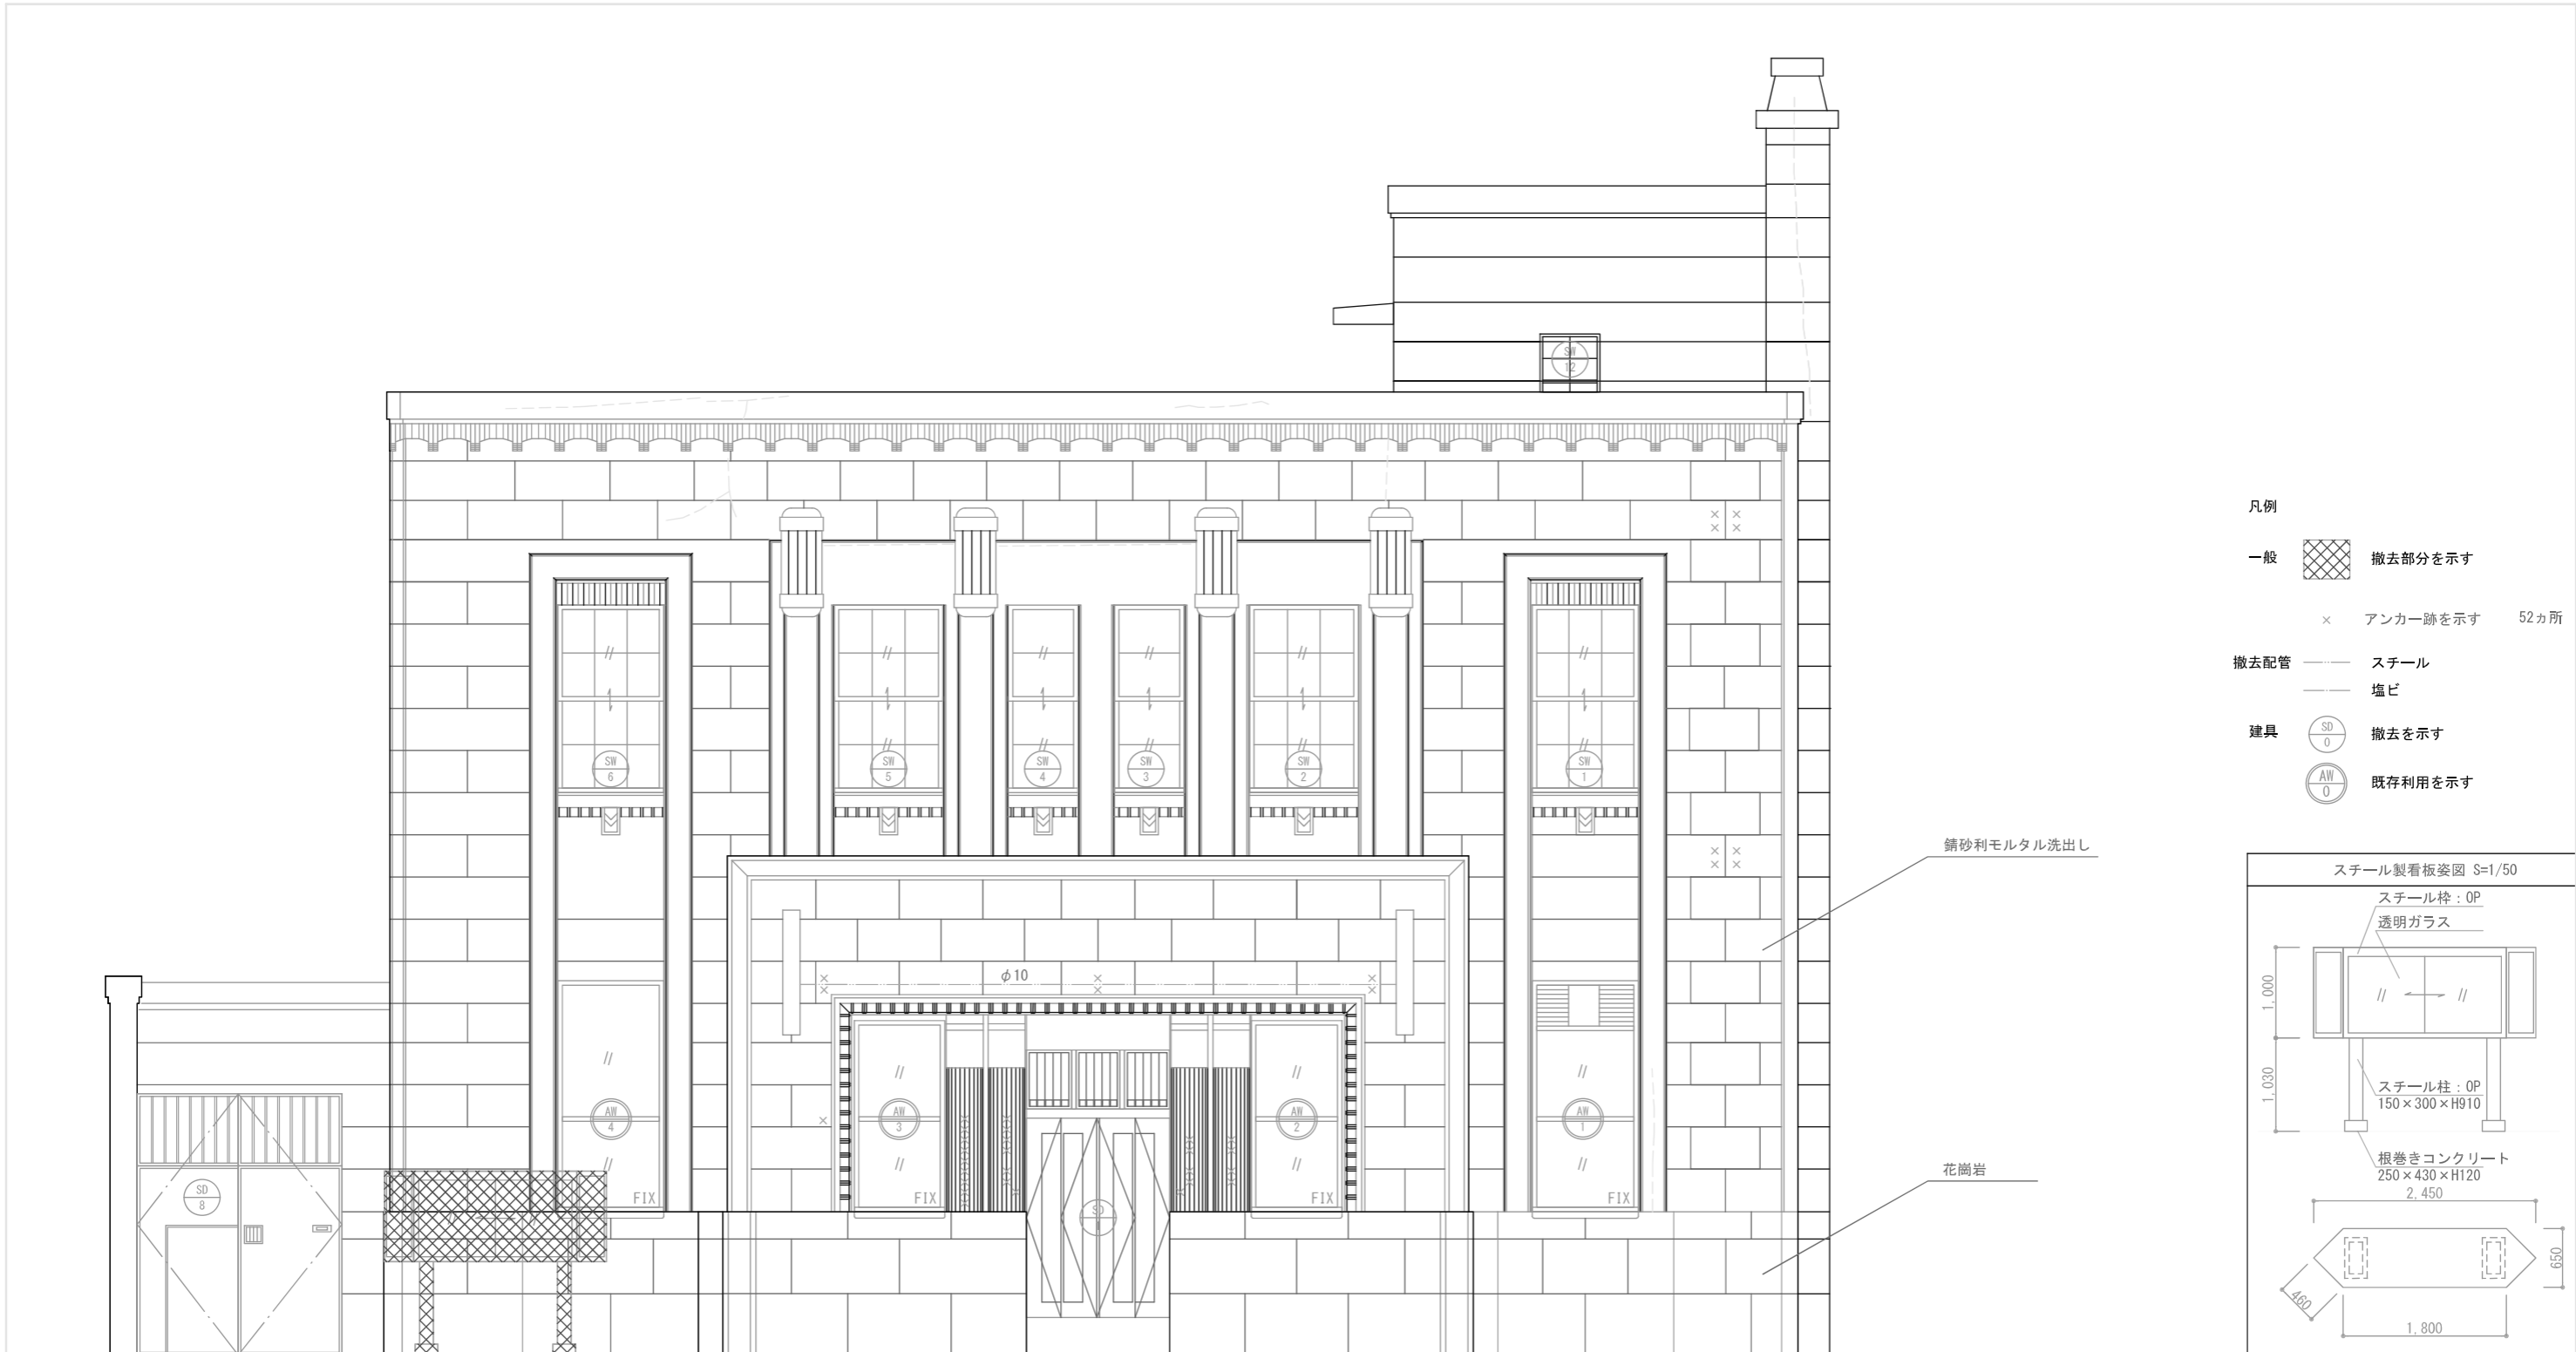

- 凡例
- 一般 撤去部分を示す
 - アンカー跡を示す 52カ所
 - 撤去配管 スチール
 塩ビ
 - 建具 撤去を示す
 既存利用を示す

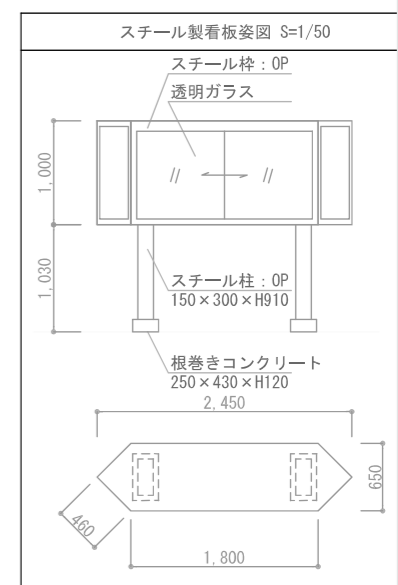

Y1 Y2 Y3 Y4

鋼製看板撤去

鋼砂利モルタル洗出し

花崗岩

検図	製図	平成18年度	(仮称)観光交流センター整備工事
		設計 19年3月	本館 現況東立面図
		図説 1/200	
津島市建設部建築課			
全日本コンサルタント(株)	A-18		