



新旧対照図(旧)	
縮尺	1/2,500
都市計画区域	名古屋都市計画
市町村名	津島市
地区名	津島駅東地区

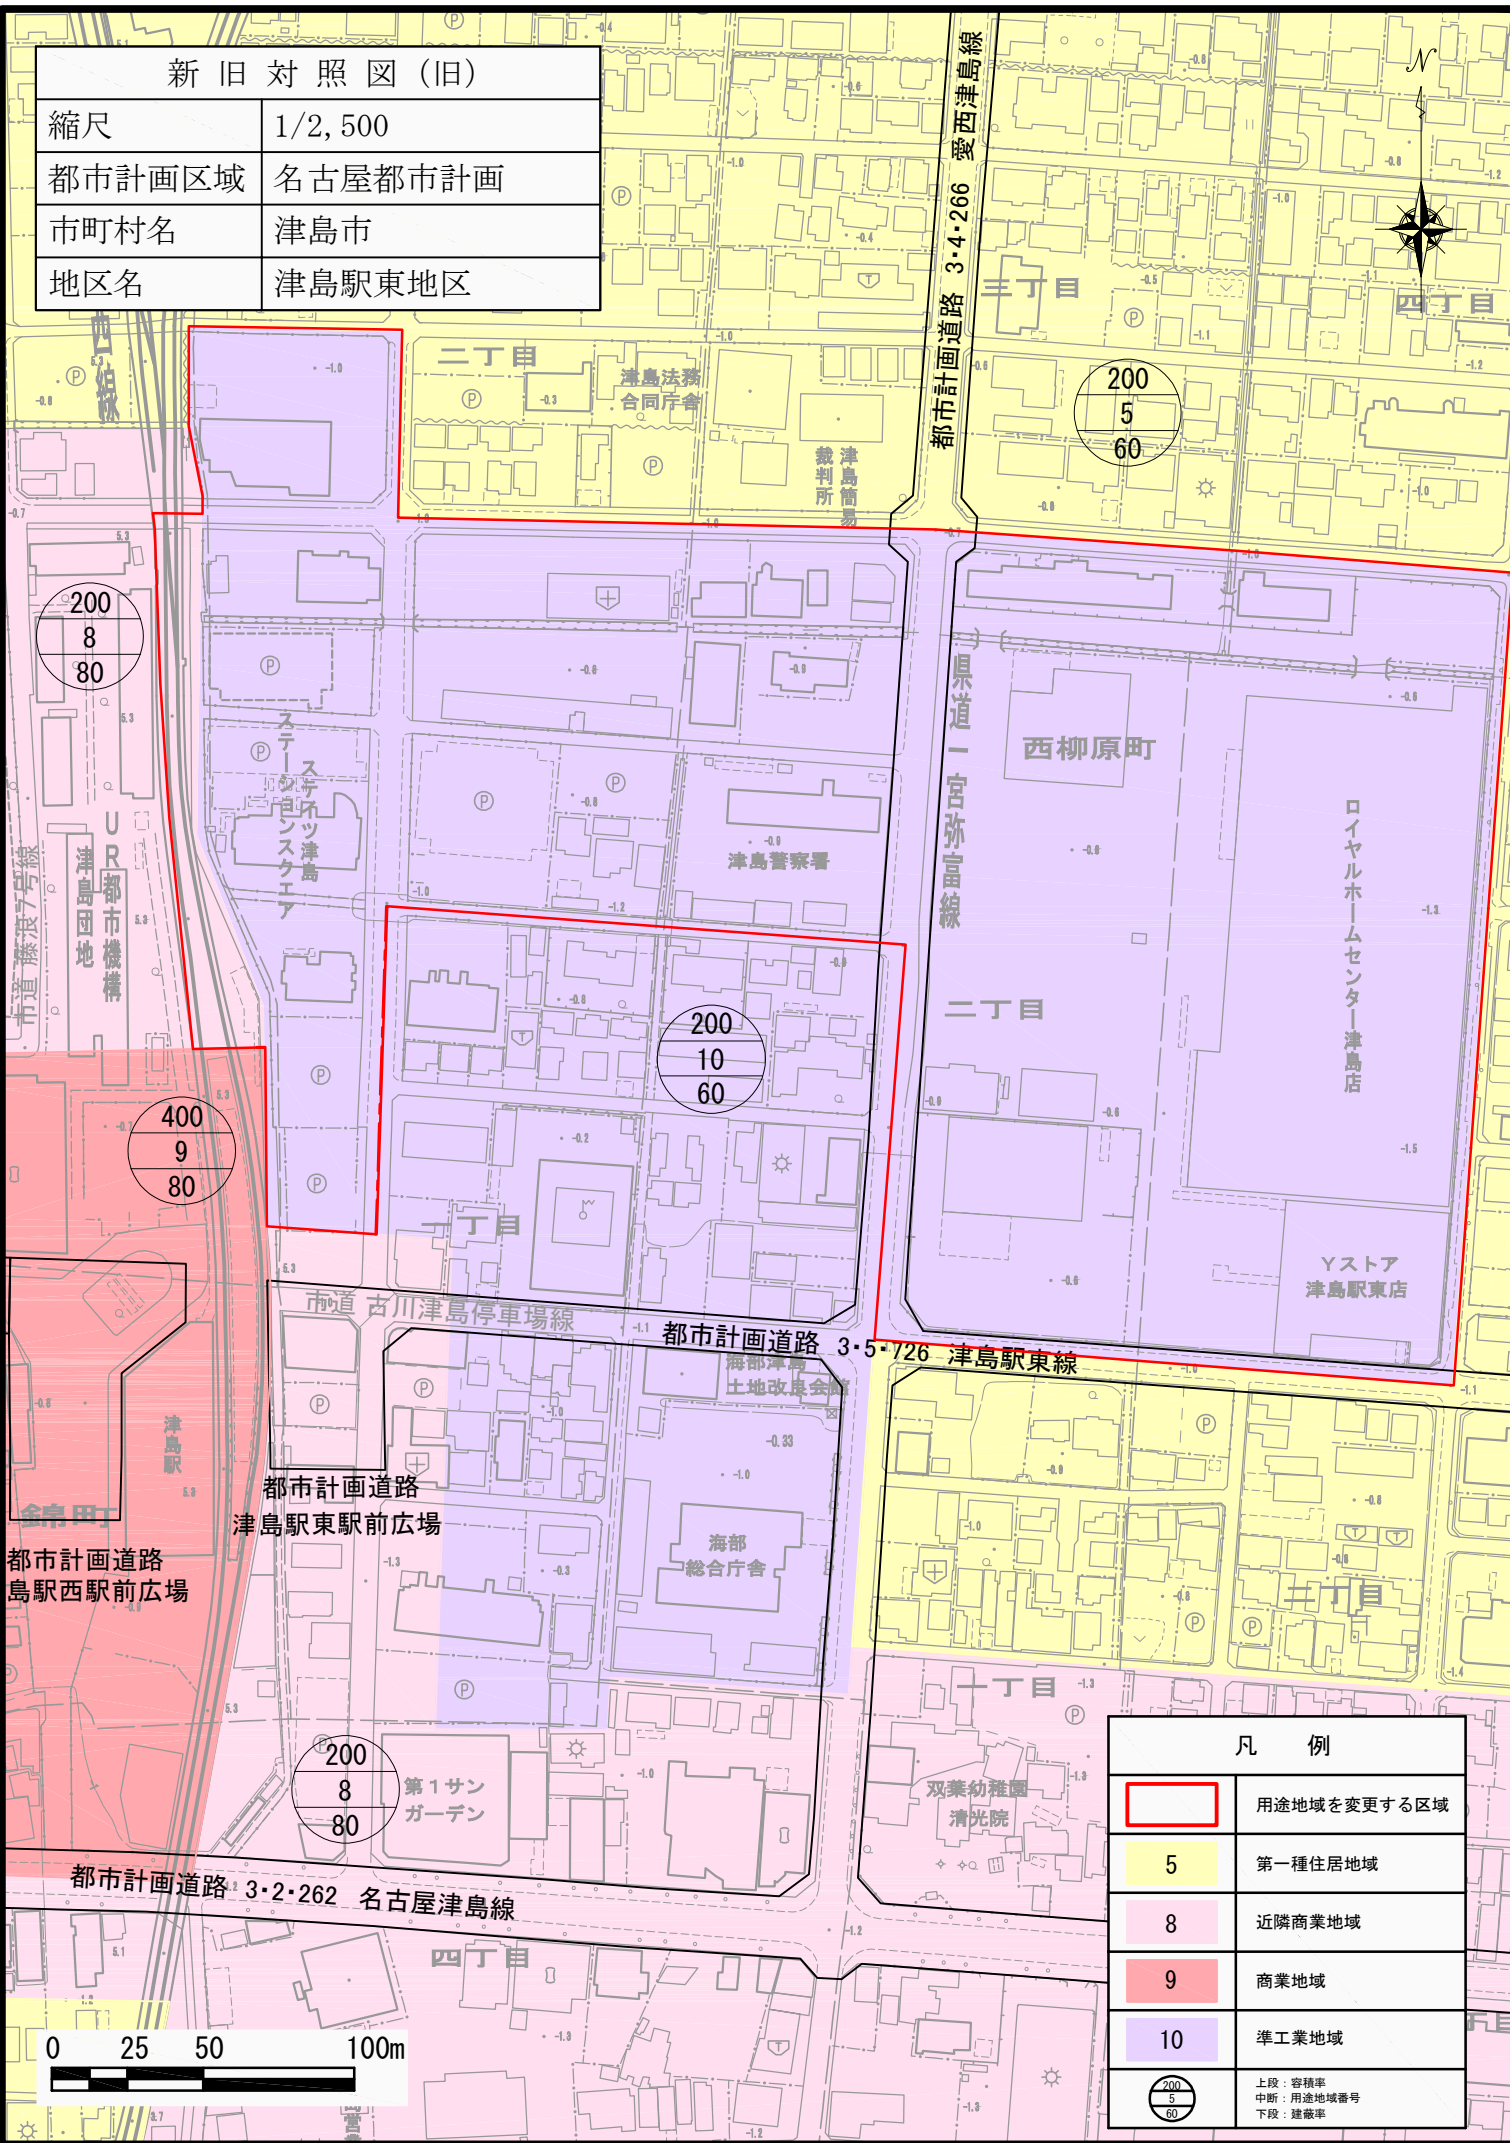

凡 例	
	用途地域を変更する区域
5	第一種住居地域
8	近隣商業地域
9	商業地域
10	準工業地域
	上段：容積率 中段：用途地域番号 下段：建蔽率

新旧対照図(新)	
縮尺	1/2,500
都市計画区域	名古屋都市計画
市町村名	津島市
地区名	津島駅東地区

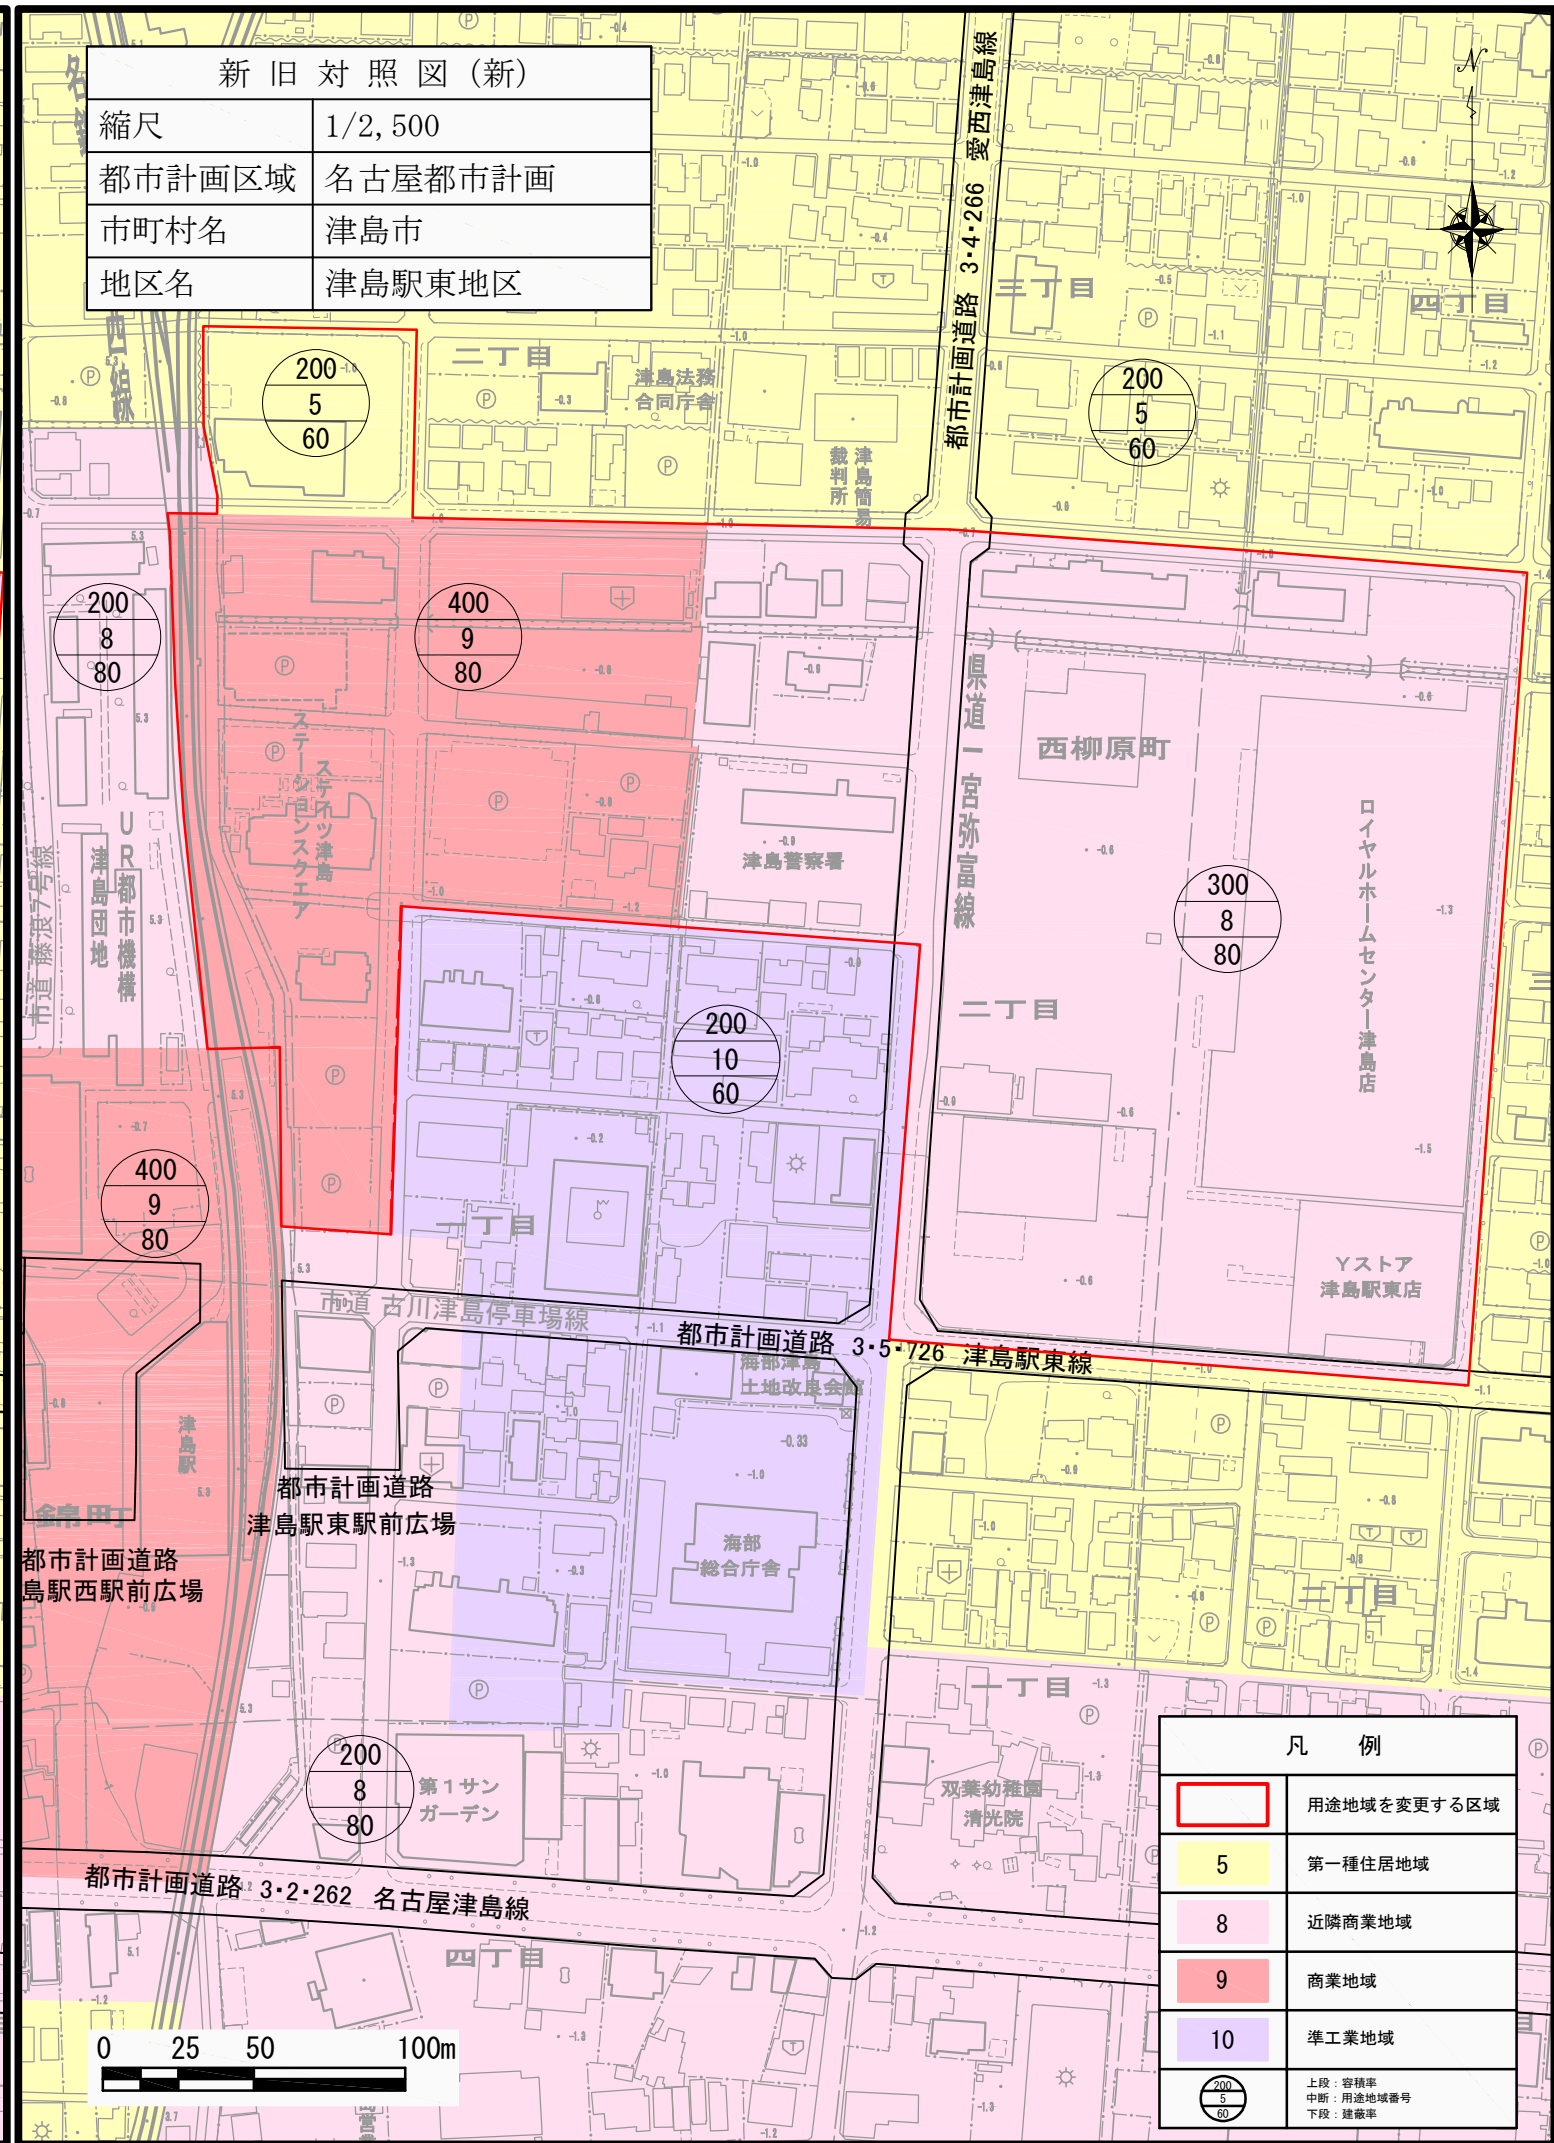

凡 例	
	用途地域を変更する区域
5	第一種住居地域
8	近隣商業地域
9	商業地域
10	準工業地域
	上段：容積率 中段：用途地域番号 下段：建蔽率