


資材置場・駐車場利用図（記入例）

1 申請地

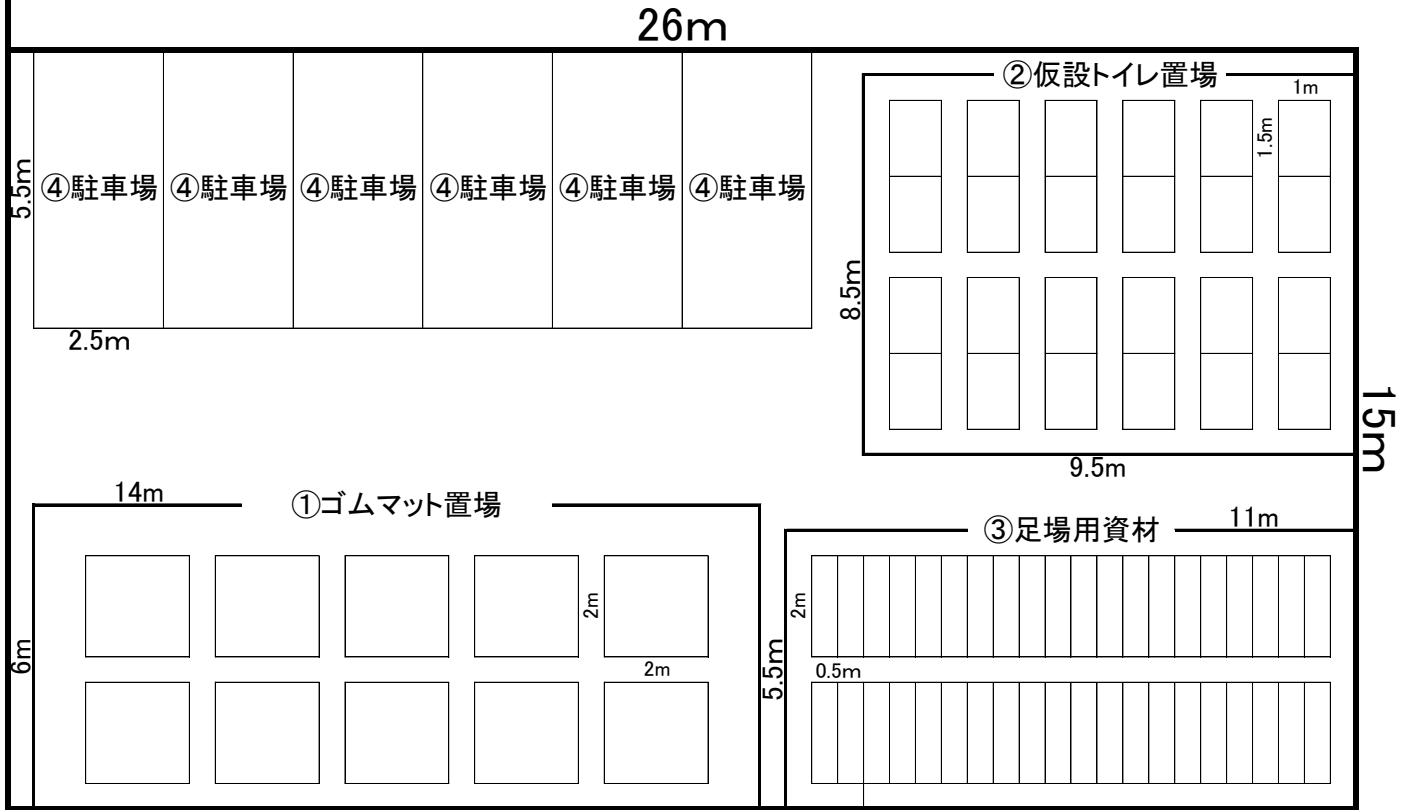

前面道路



※必要面積検討表に合わせて記入すること

※各置場には資材の面積だけでなく、資材間の隙間や通路等も含めて記入すること

※縮尺・寸法は必ず合わせること

※排水の方法や土留め等についても記載すること


計 390㎡

縮尺 1/XXX

資材置場・駐車場利用図（記入例）

② 既存置場A

前面道路

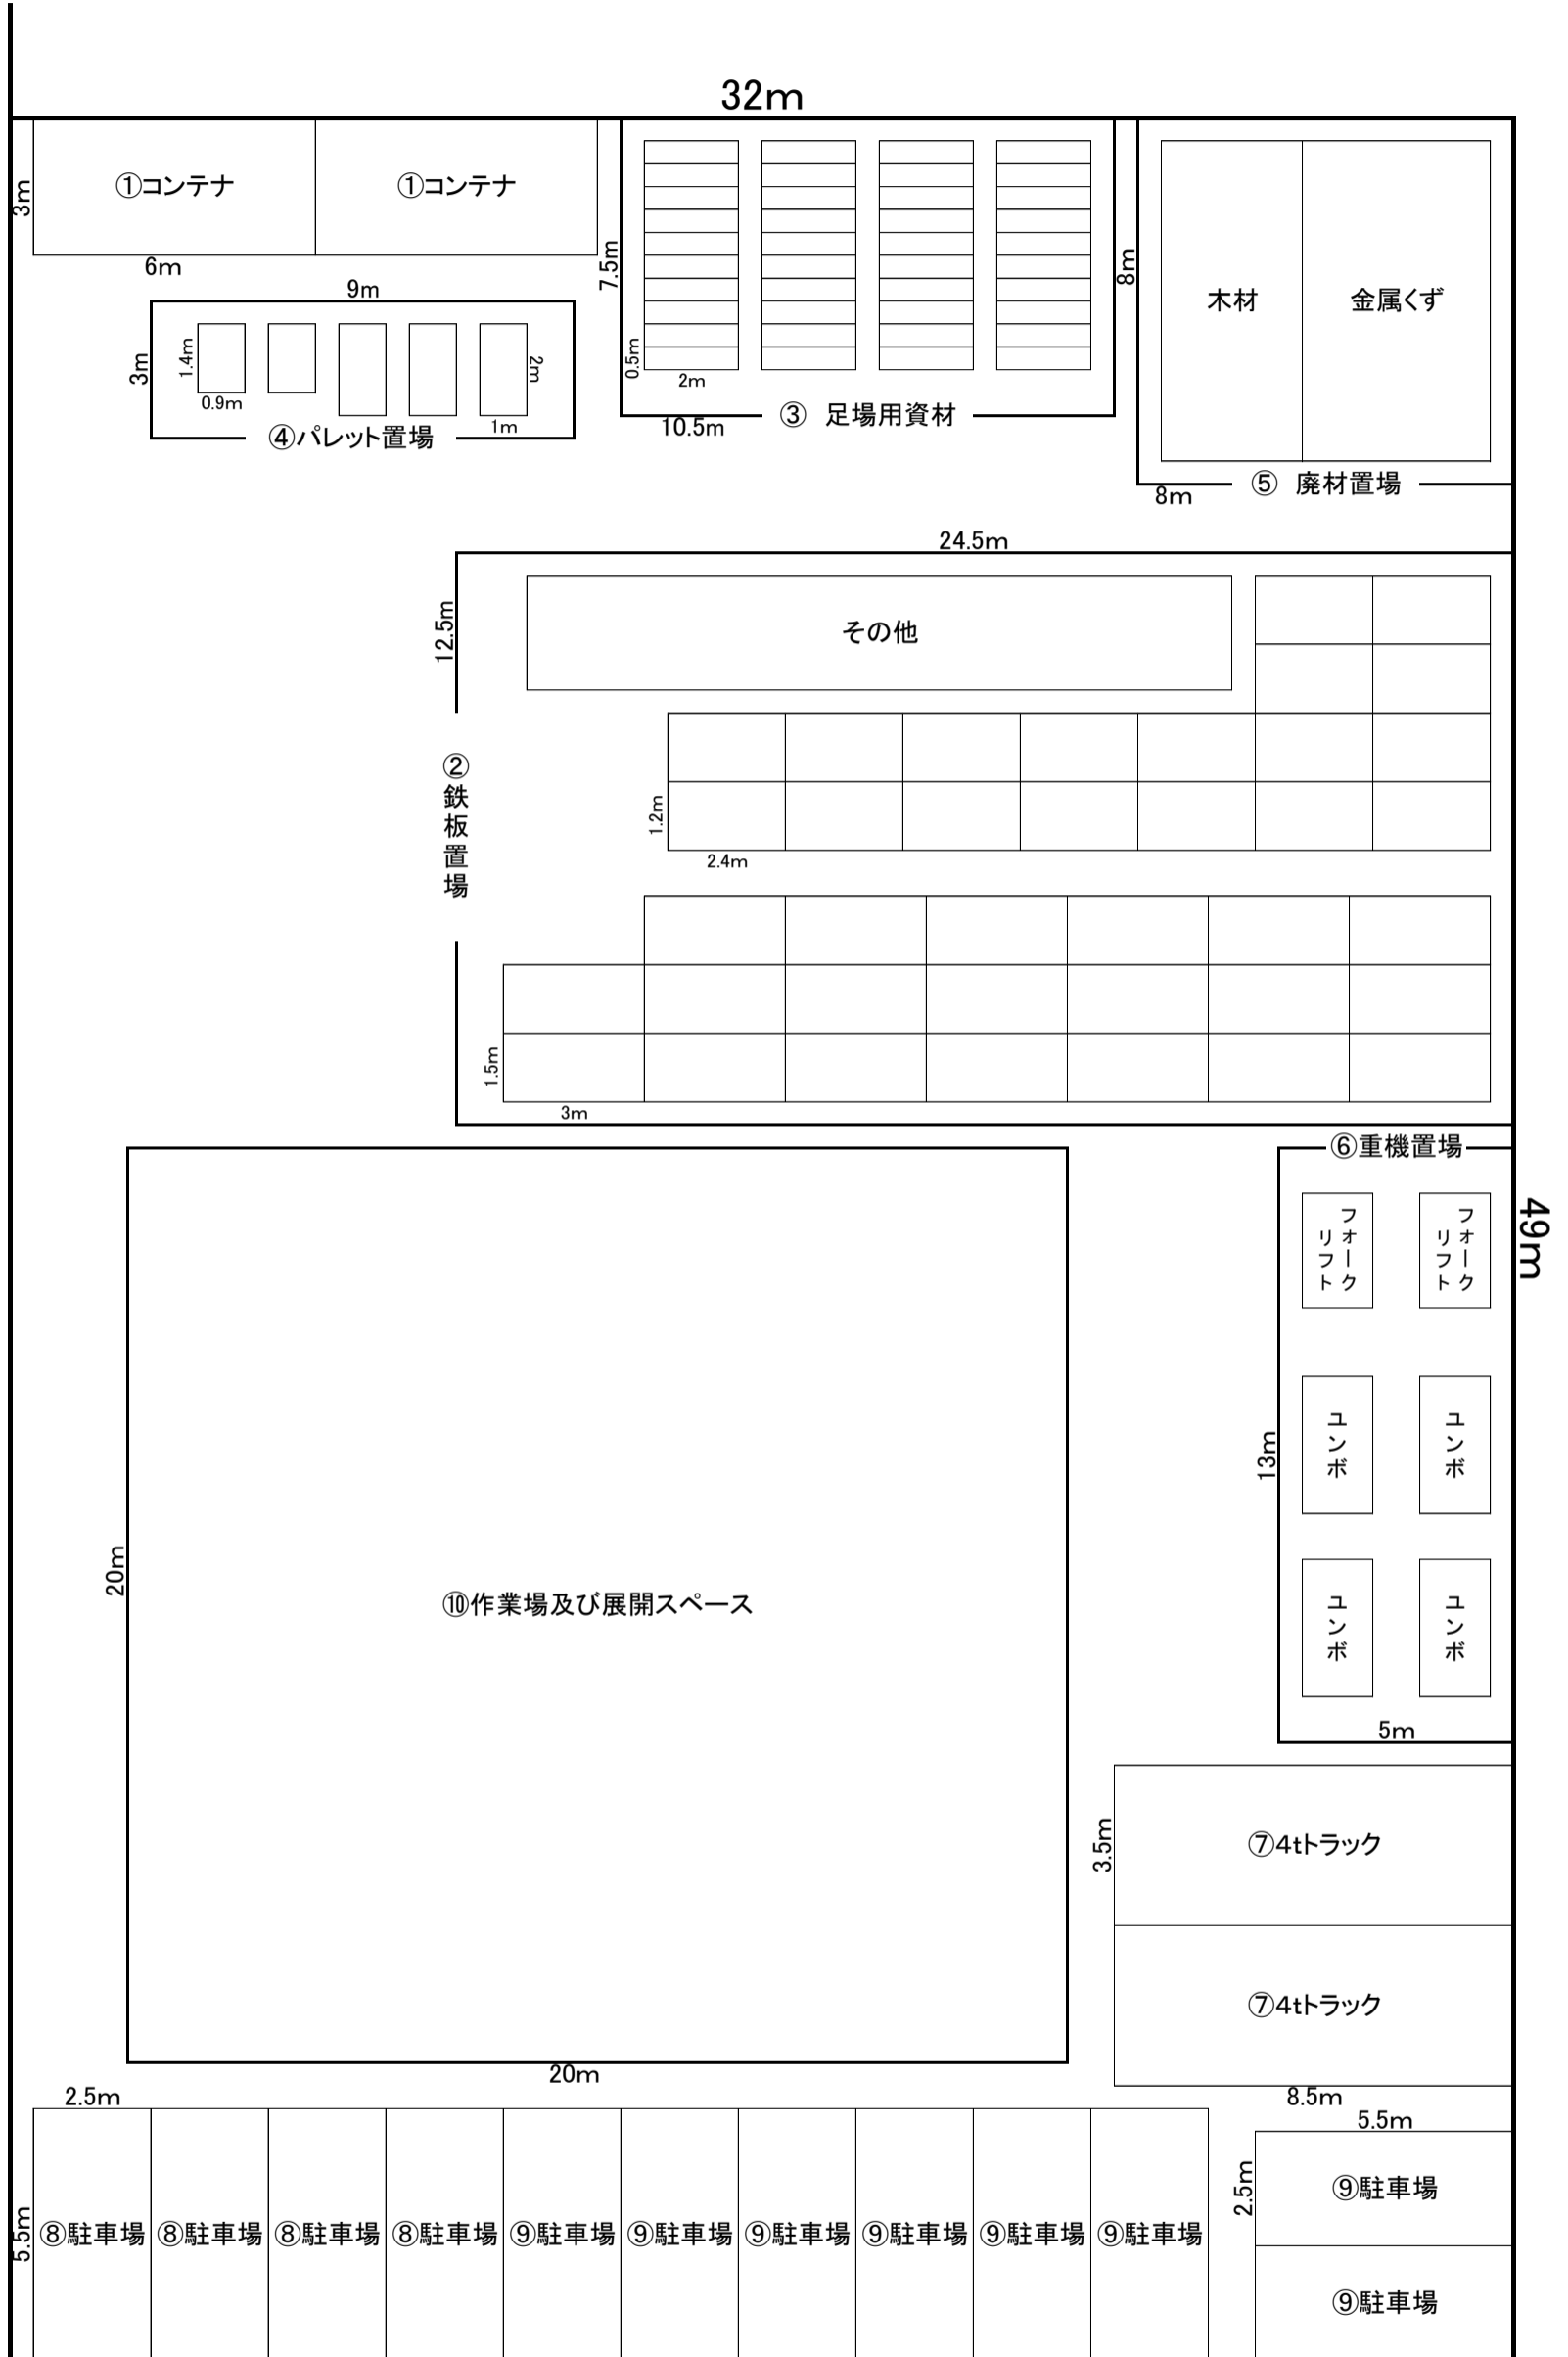

※必要面積検討表に合わせて記入すること

※各置場には資材の面積だけでなく、資材間の隙間や通路等も含めて記入すること

※縮尺・寸法は必ず合わせること


※排水の方法や土留め等についても記載すること

計 1,568㎡

縮尺 1/XXX

資材置場・駐車場利用図（記入例）

2 既存地B

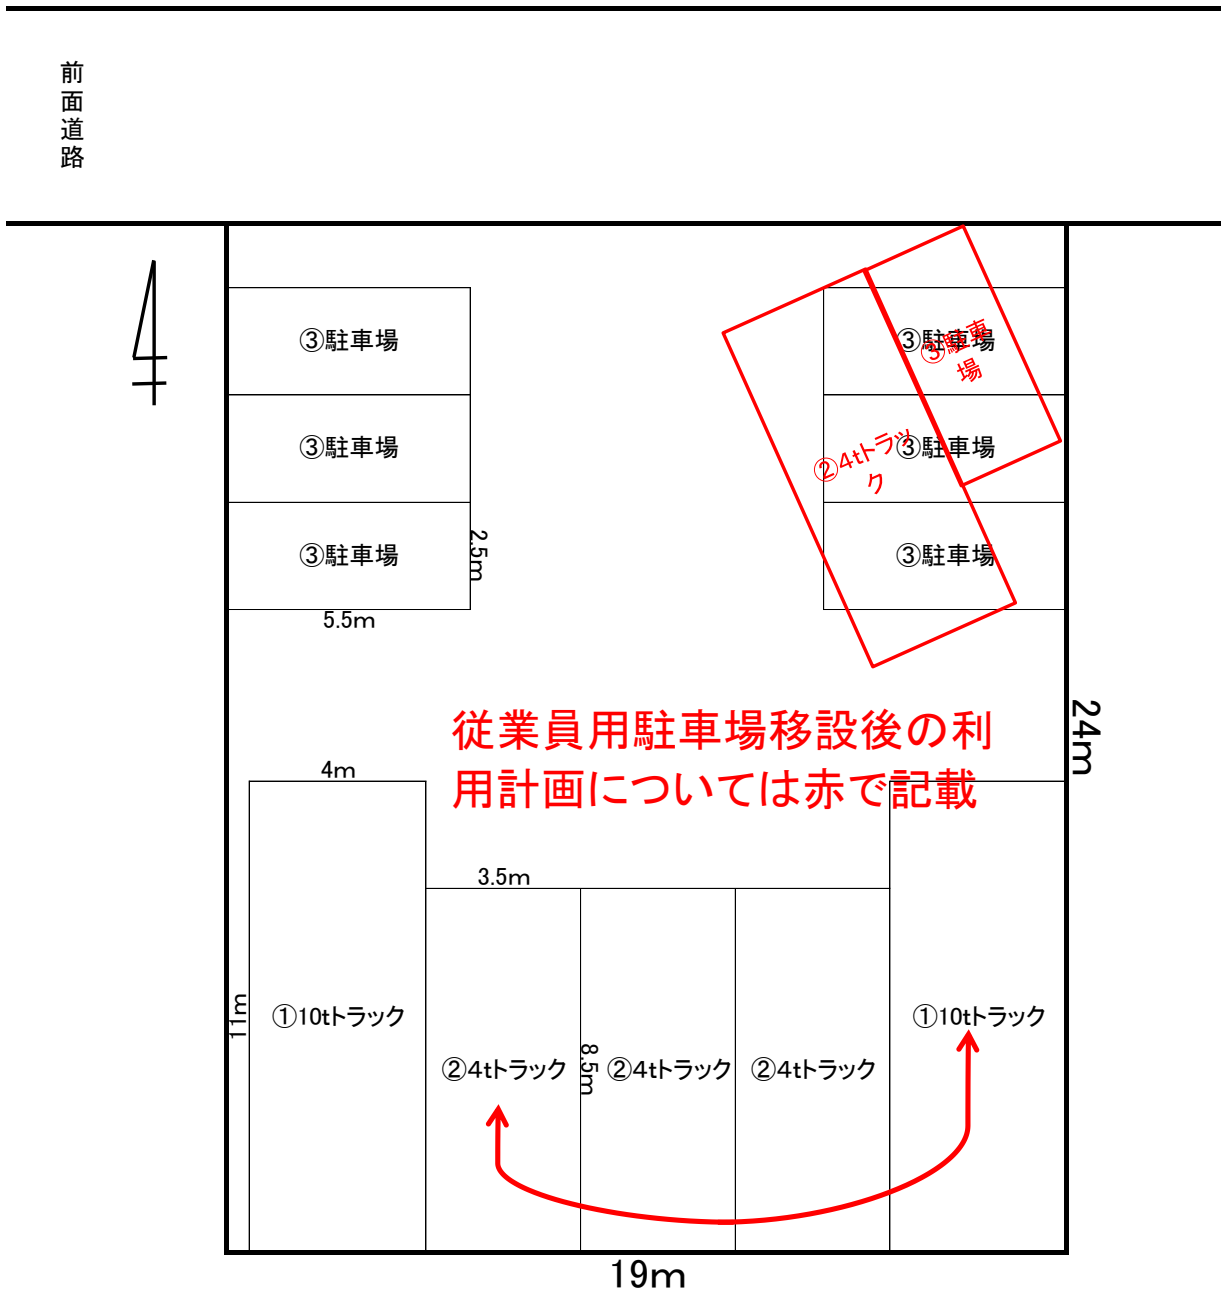

※必要面積検討表に合わせて記入すること

※各置場には資材の面積だけでなく、資材間の隙間や通路等も含めて記入すること

※縮尺・寸法は必ず合わせる

※排水の方法や土留め等についても記載すること

計 437㎡

縮尺 1/XXX