



土地利用計画図(付図1号)【案】

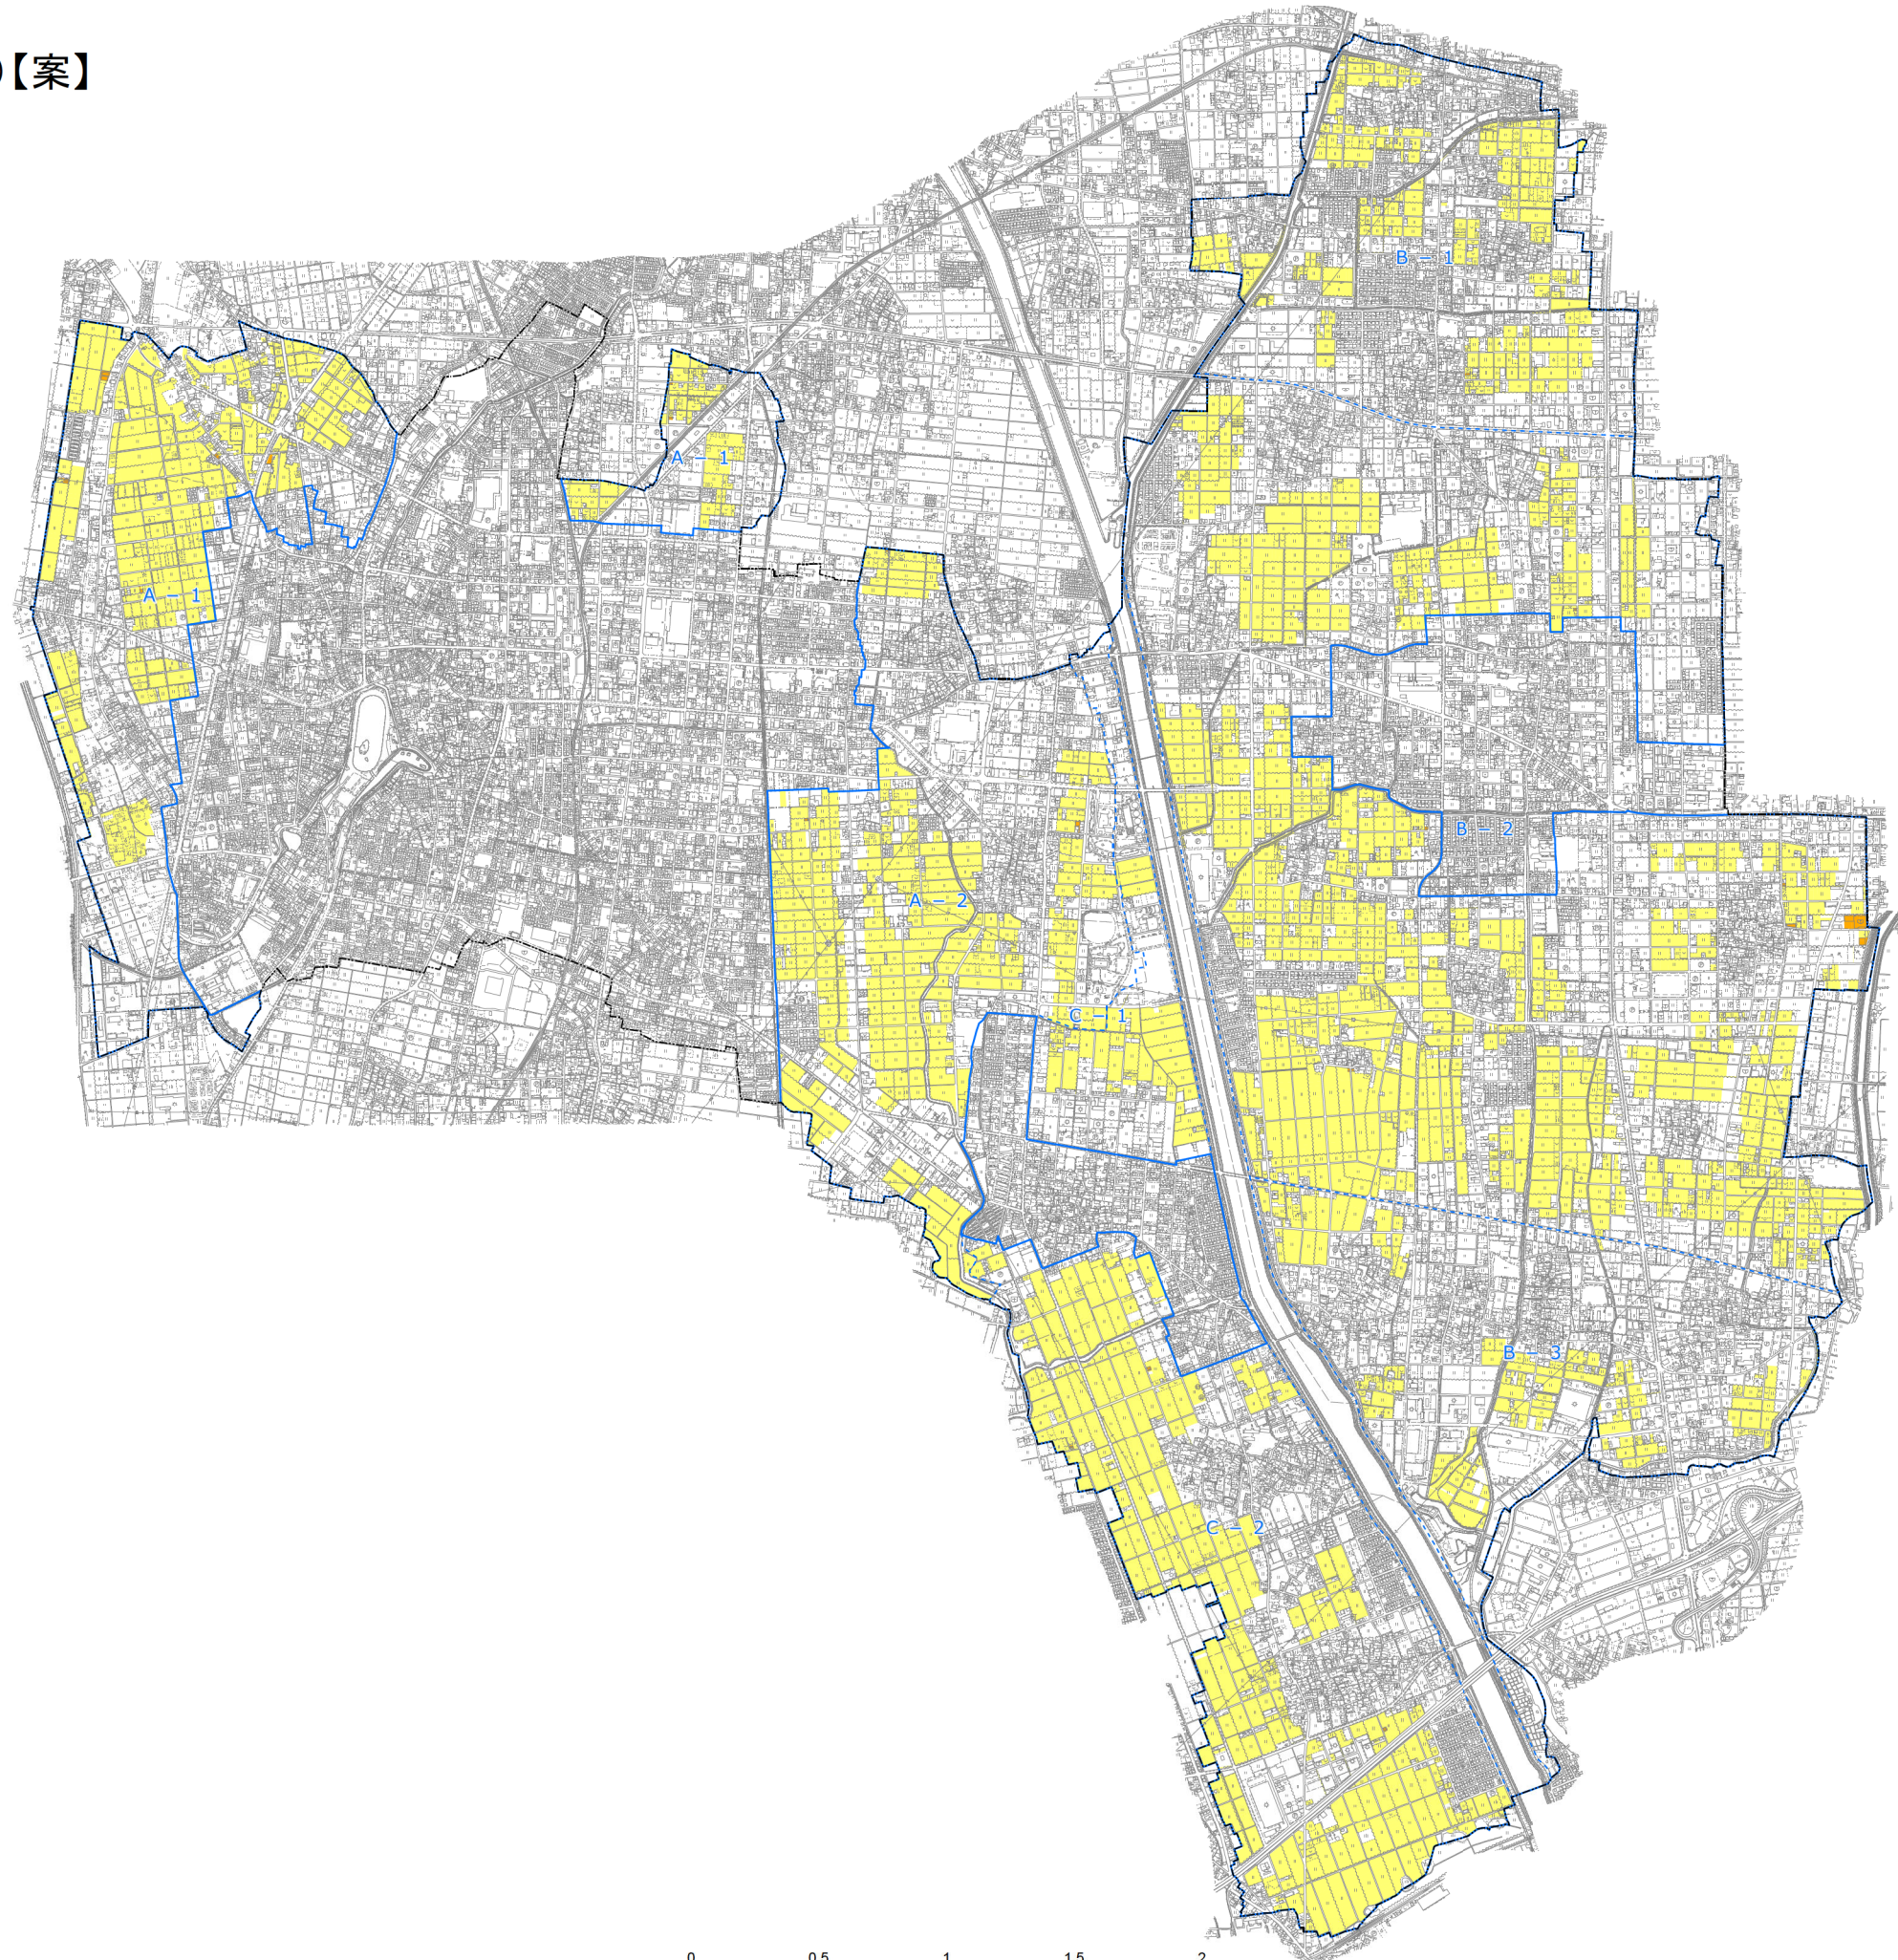

- 凡例
- 行政界線
 - 農業振興地域
 - 地区界線
 - 農地R4
 - 農地
 - 農業用施設用地

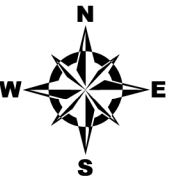